


Инв. № подл.	Подп. и дата	Взам. инв. №	Согласовано	

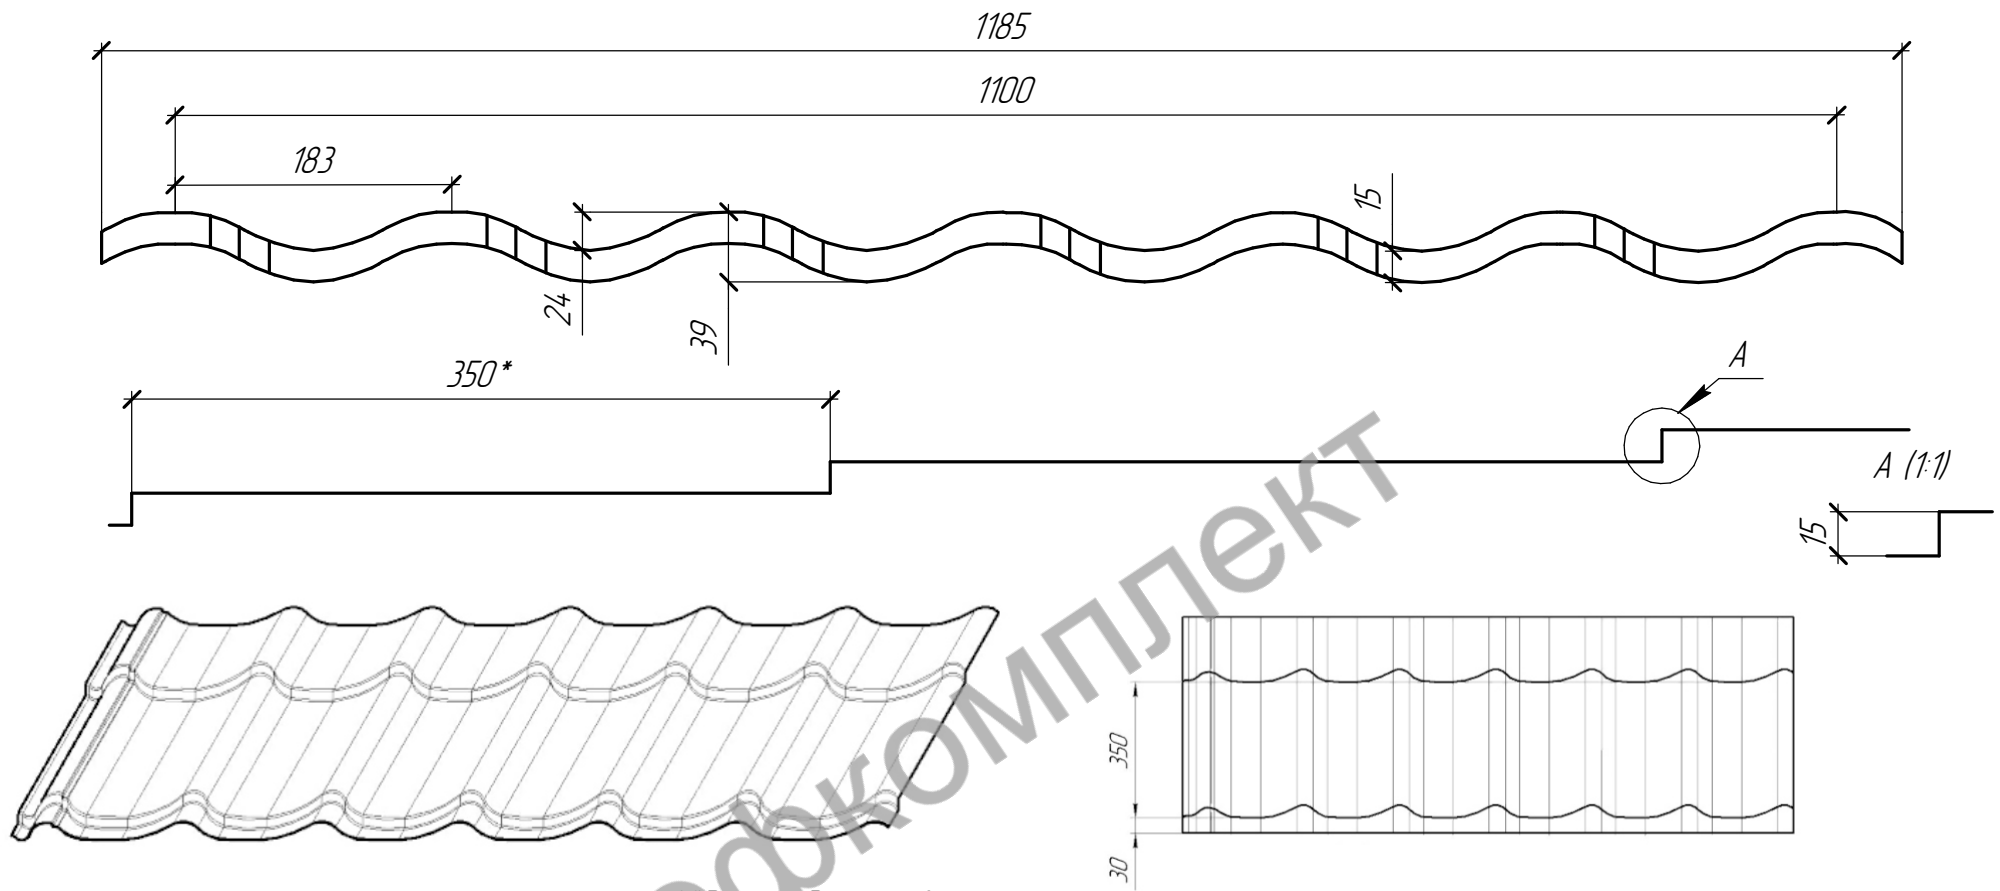




- 1.*Размер для справок.
2. Длина профиля L = 8.7 м max.
3. Остальные технические требования по ТУ 24.33.20-001-53243820-2024.
4. Полимерное покрытие и его цвет, согласно RAL, определяется заказчиком.

Обозначения	S, мм	Теоретическая масса 1 м.кв. без учета защитного покрытия, кг.	Примечание
1,185x0,50	0,50	4,13	
1,185x0,55	0,55	4,62	
1,185x0,60	0,60	5,58	

Изм.	Кол.уч.	Лист	№ док.	Подп.	Дата

Монтеррей		
Металлочерепица		
	Стадия	Лист
ОЦ 15x1250 ГОСТ 19904-90 08пс-ХП-УР-1 ГОСТ 149180-80		ООО "Профкомплект"

Инв. № подл.	Подп. и дата	Взам. инв. №	Согласовано	

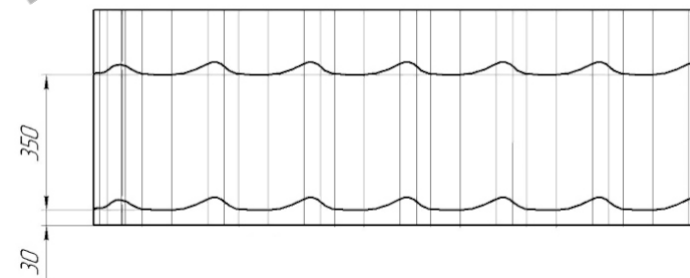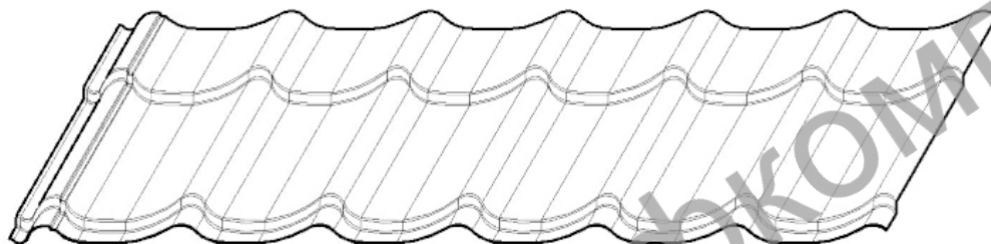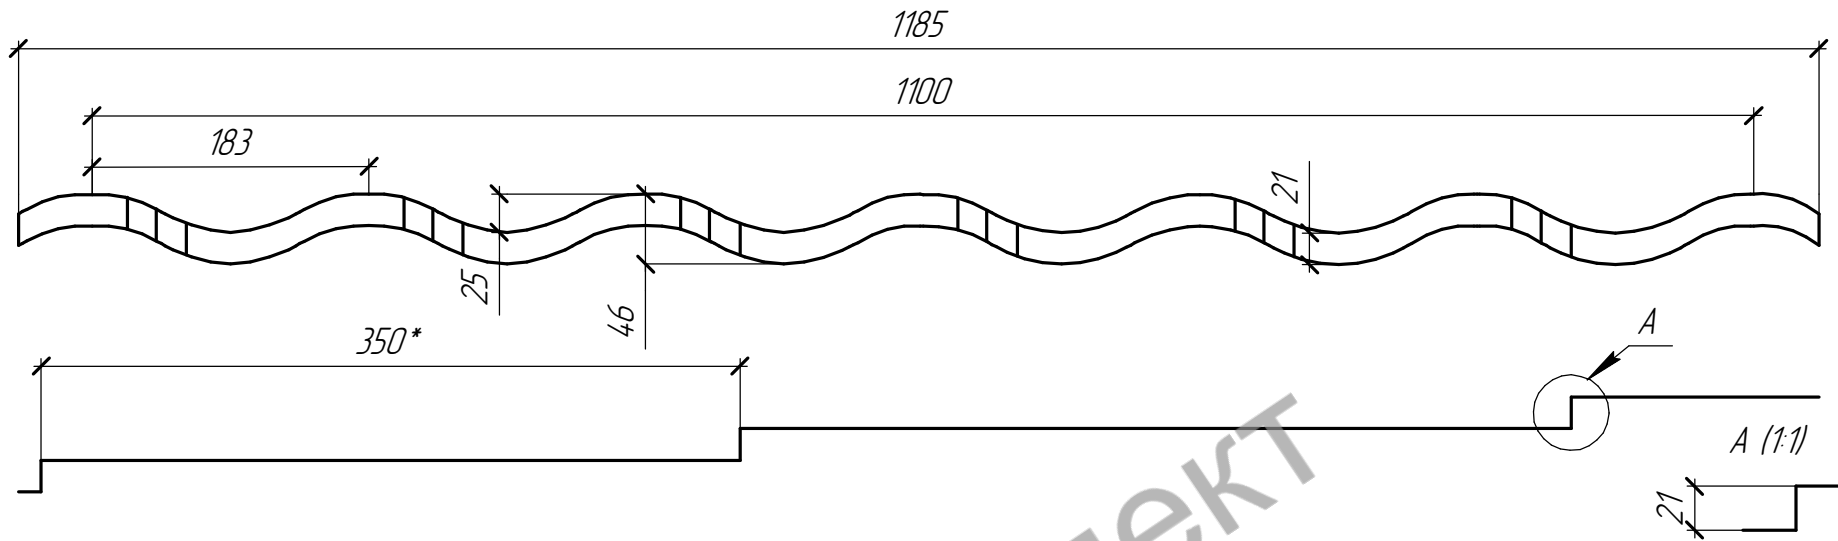

- 1.*Размер для справок.
2. Длина профиля L = 8.7 м max.
3. Остальные технические требования по ТУ 24.33.20-001-53243820-2024.
4. Полимерное покрытие и его цвет, согласно RAL, определяется заказчиком.

Обозначения	S, мм	Теоретическая масса 1 м.кв. без учета защитного покрытия, кг.	Примечание
1,185x0,50	0,50	4,24	
1,185x0,55	0,55	4,75	
1,185x0,60	0,60	5,73	

Изм.	Кол.уч.	Лист	№ док.	Подп.	Дата

Супер-Монтеррей		
Металлочерепица		
	Стадия	Лист
ОЦ 21x1250 ГОСТ 19904-90 08пс-ХП-УР-1 ГОСТ 149180-80		ООО "Профкомплект"