


Система водослива

Вид Б

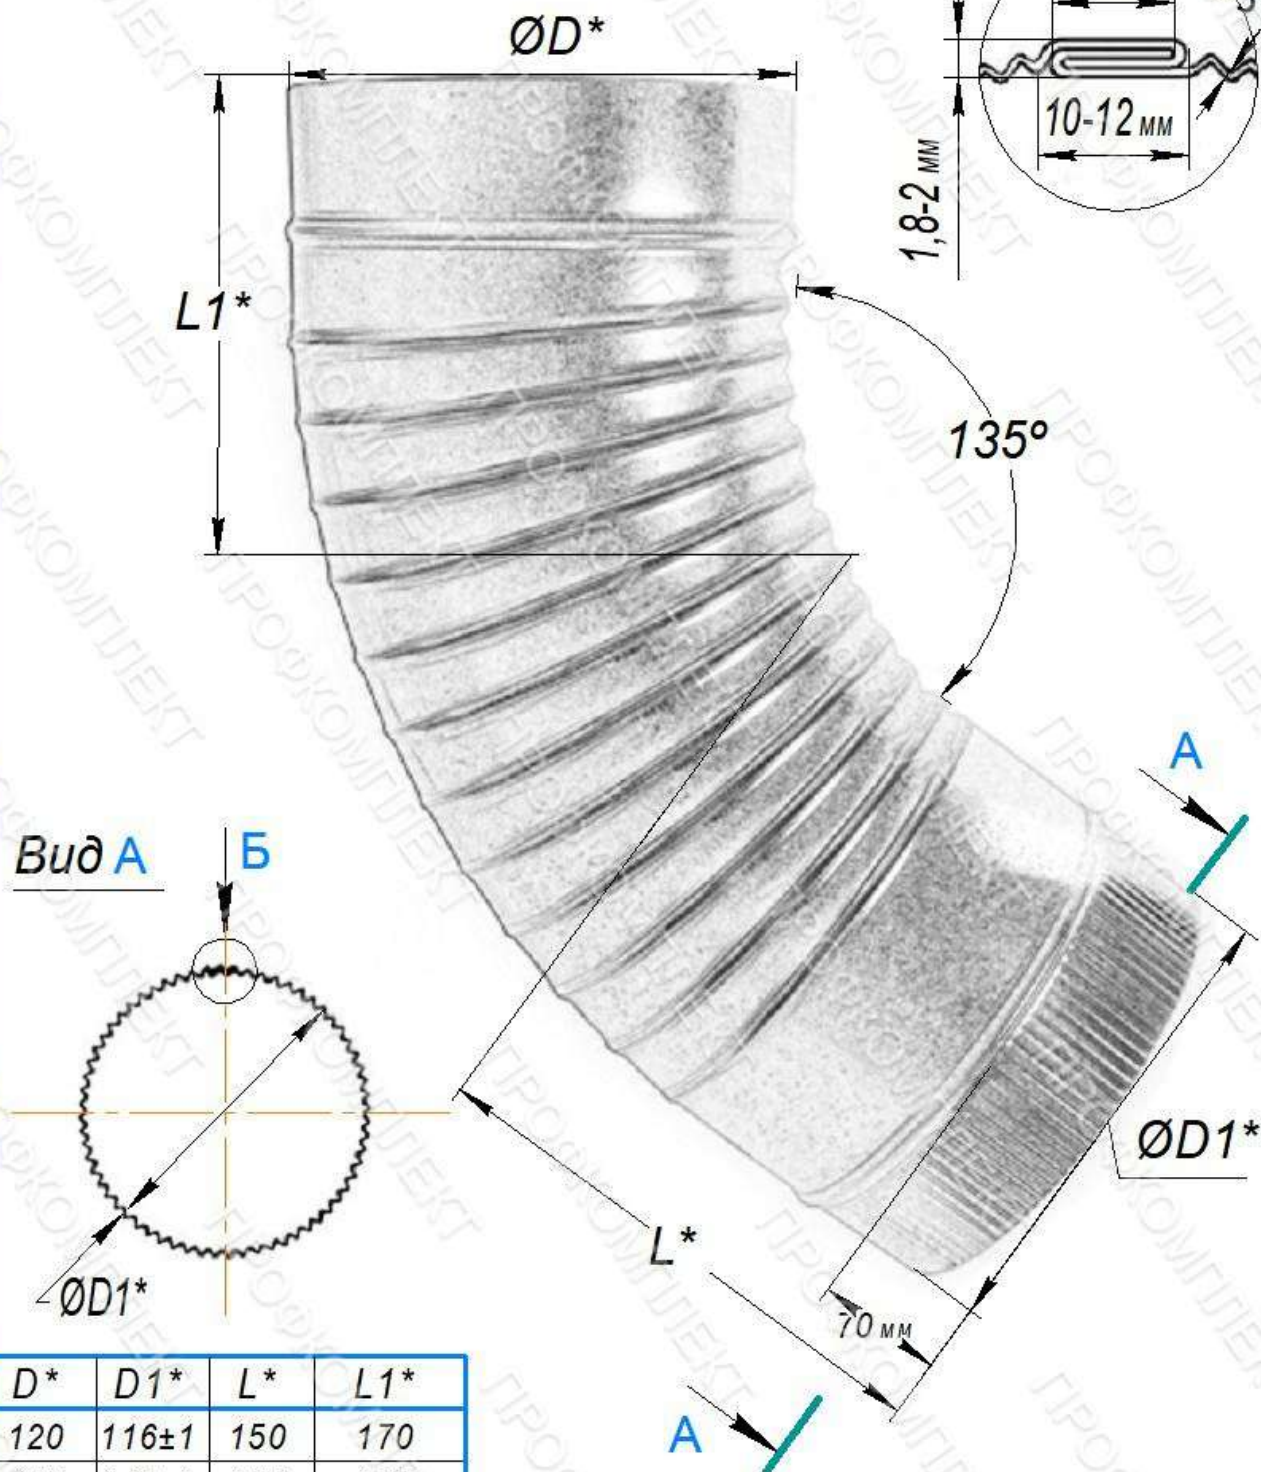

* - Справочные размеры

D*	D1*	L*	L1*
120	116±1	150	170
150	146±1	150	170
216	212±1	230	250

1.	L	Длина	(мм)
2.	D	Диаметр	(мм)
3.	S	Толщина	(мм)

Изм.	Лист	№ докум.	Подп.	Дата
Разраб.				
Пров.				
Т.контр.				
Н.контр.				
Утв.				

Система водослива

Колено гофрированное
оцинкованное с цангированным патрубком
КФ2-D ГОСТ 7623-84

Оцинкованная сталь
S=0.45 мм. ГОСТ 14918-2020

Лит.	Масса	Масштаб
1	1	1:1
Лист	Листов	1


ООО «Профкомплект»

Копировал

Формат А4

Система водослива

Вид А-А

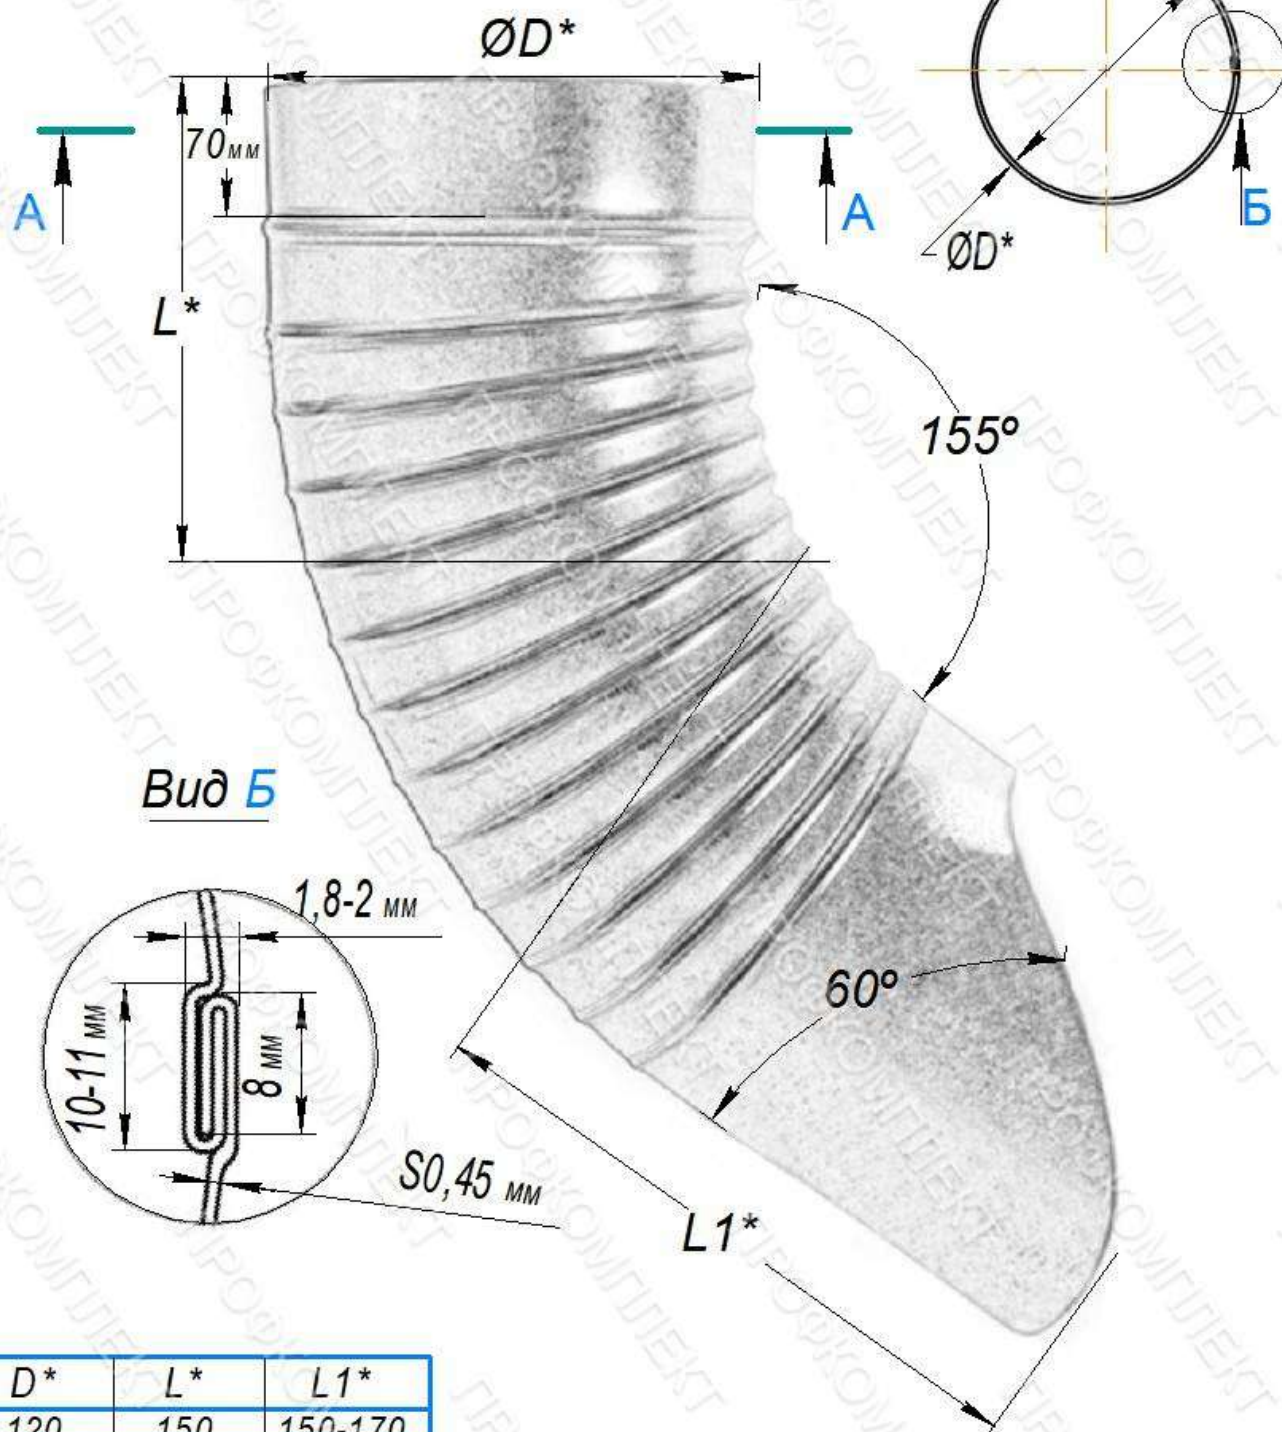

Вид Б

D*	L*	L1*
120	150	150-170
150	150	150-170
216	230	230-250

*- Справочные размеры

Система водослива

1.	L	Длина	(мм)
2.	D	Диаметр	(мм)
2.	S	Толщина	(мм)

Изм.	Лист	№ докум.	Подп.	Дата
Разраб.				
Пров.				
Т.контр.				
Н.контр.				
Утв.				

Отлив оцинкованный
гофрированный
d=120, d=150, d=216


Оцинкованная сталь
S=0.45 мм.

Лит.	Масса	Масштаб
1	1	1:1
Лист	Листов	1

ООО «Профкомплект»

Система водослива

*- Справочные размеры

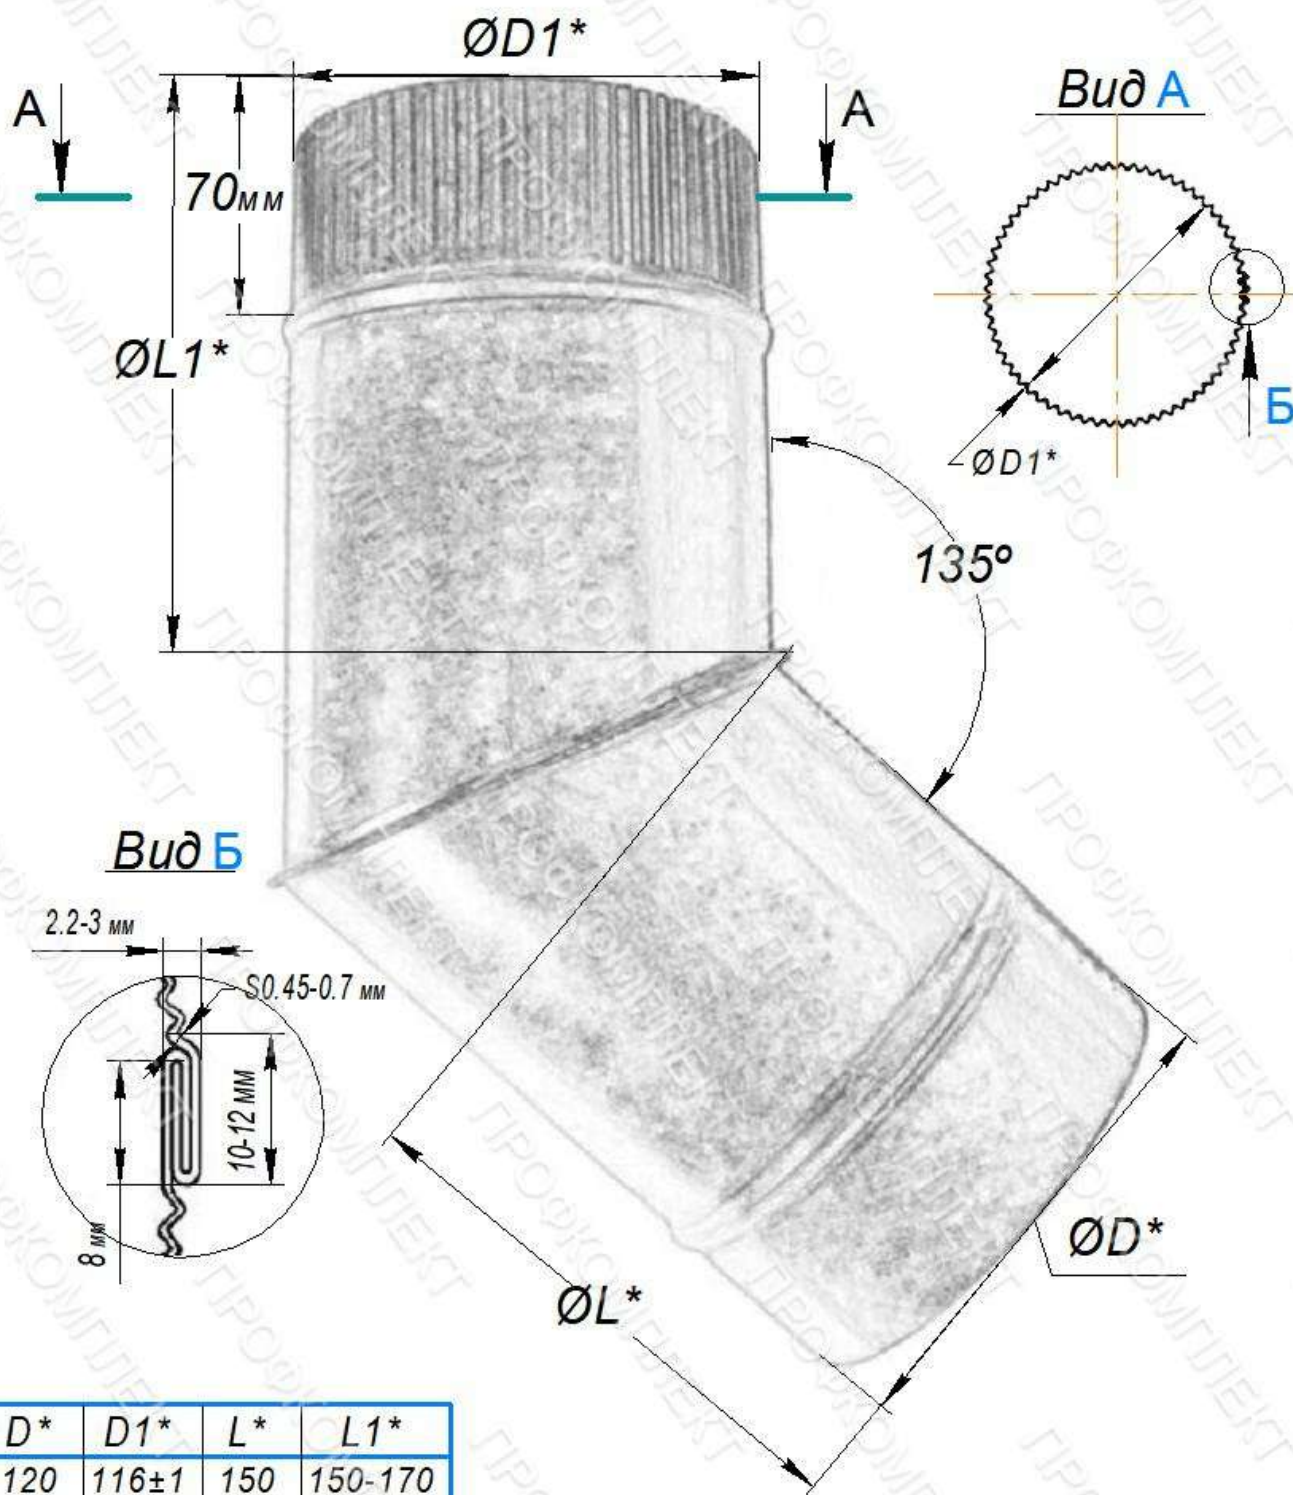

D*	D1*	L*	L1*
120	116±1	150	150-170
150	146±1	150	150-170
216	212±1	250	270

1.	L	Длина	(мм)	
2.	D	Диаметр	(мм)	
3.	S	Толщина	(мм)	
Изм.	Лист	№ докум.	Подп.	Дата
Разраб.				
Пров.				
Т.контр.				
Н.контр.				
Утв.				

Система водослива

Колено оцинкованное
с цангированным патрубком
ГК2-D ГОСТ 7623-84


Оцинкованная сталь
S= 0.45-0.7 мм. ГОСТ 14918-2020

Лит.	Масса	Масштаб
1	1-1.5	1:1
Лист	Листов	1

ООО «Профкомплект»

Система кровли

* - Отверстие (3 шт)

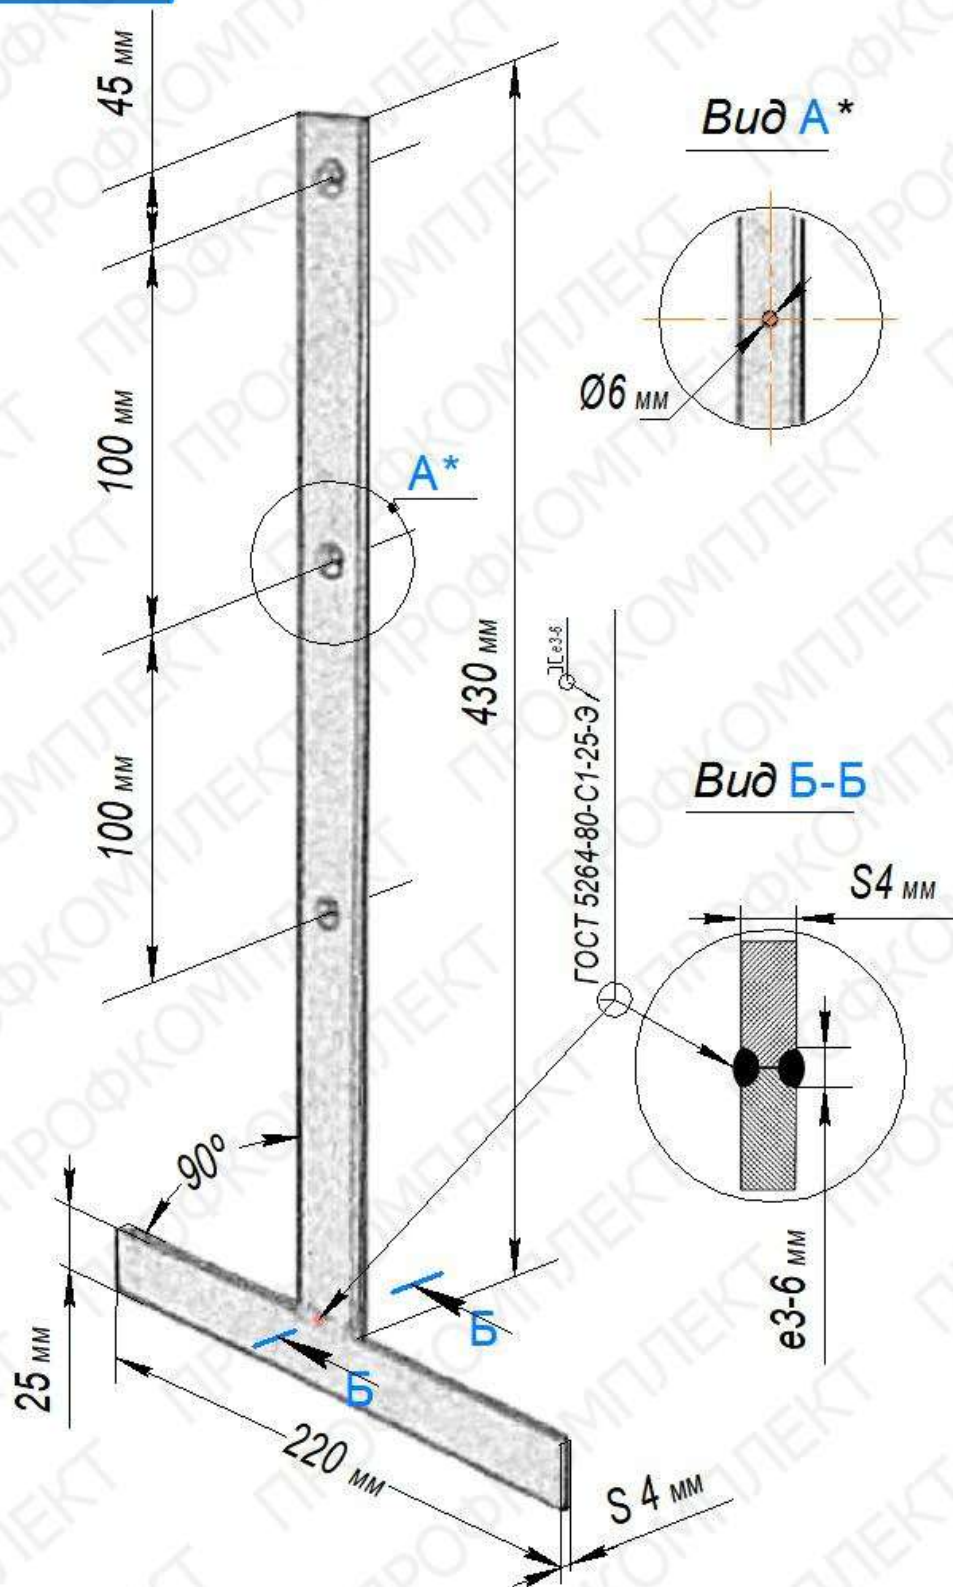

1.	е	Ширина св. шва		
2.	S	Толщина полосы		

Система кровли

Изм.	Лист	№ докум.	Подп.	Дата
Разраб.				
Пров.				
Т.контр.				
Н.контр.				
Утв.				

Костыль кровельный

Полоса горячекатаная 25x4
СТ 3 ГОСТ 103-2006

Лит.	Масса	Масштаб
1	0.5	1:1
Лист	Листов	1

ООО «Профкомплект»

Копировал

Формат А4

Перв. примен.

Справ. №

Подп. и дата

Инв. № дубл.

Взам. инв. №

Подп. и дата

Инв. № подл.

Перв. примен.

Справ. №

Подп. и дата


Взам. инв. №

Подп. и дата

Инв. № подл.

Система водослива

- * - Справочные размеры
- ** - Язычок оцинкованный
- *** - Отверстия (3шт)

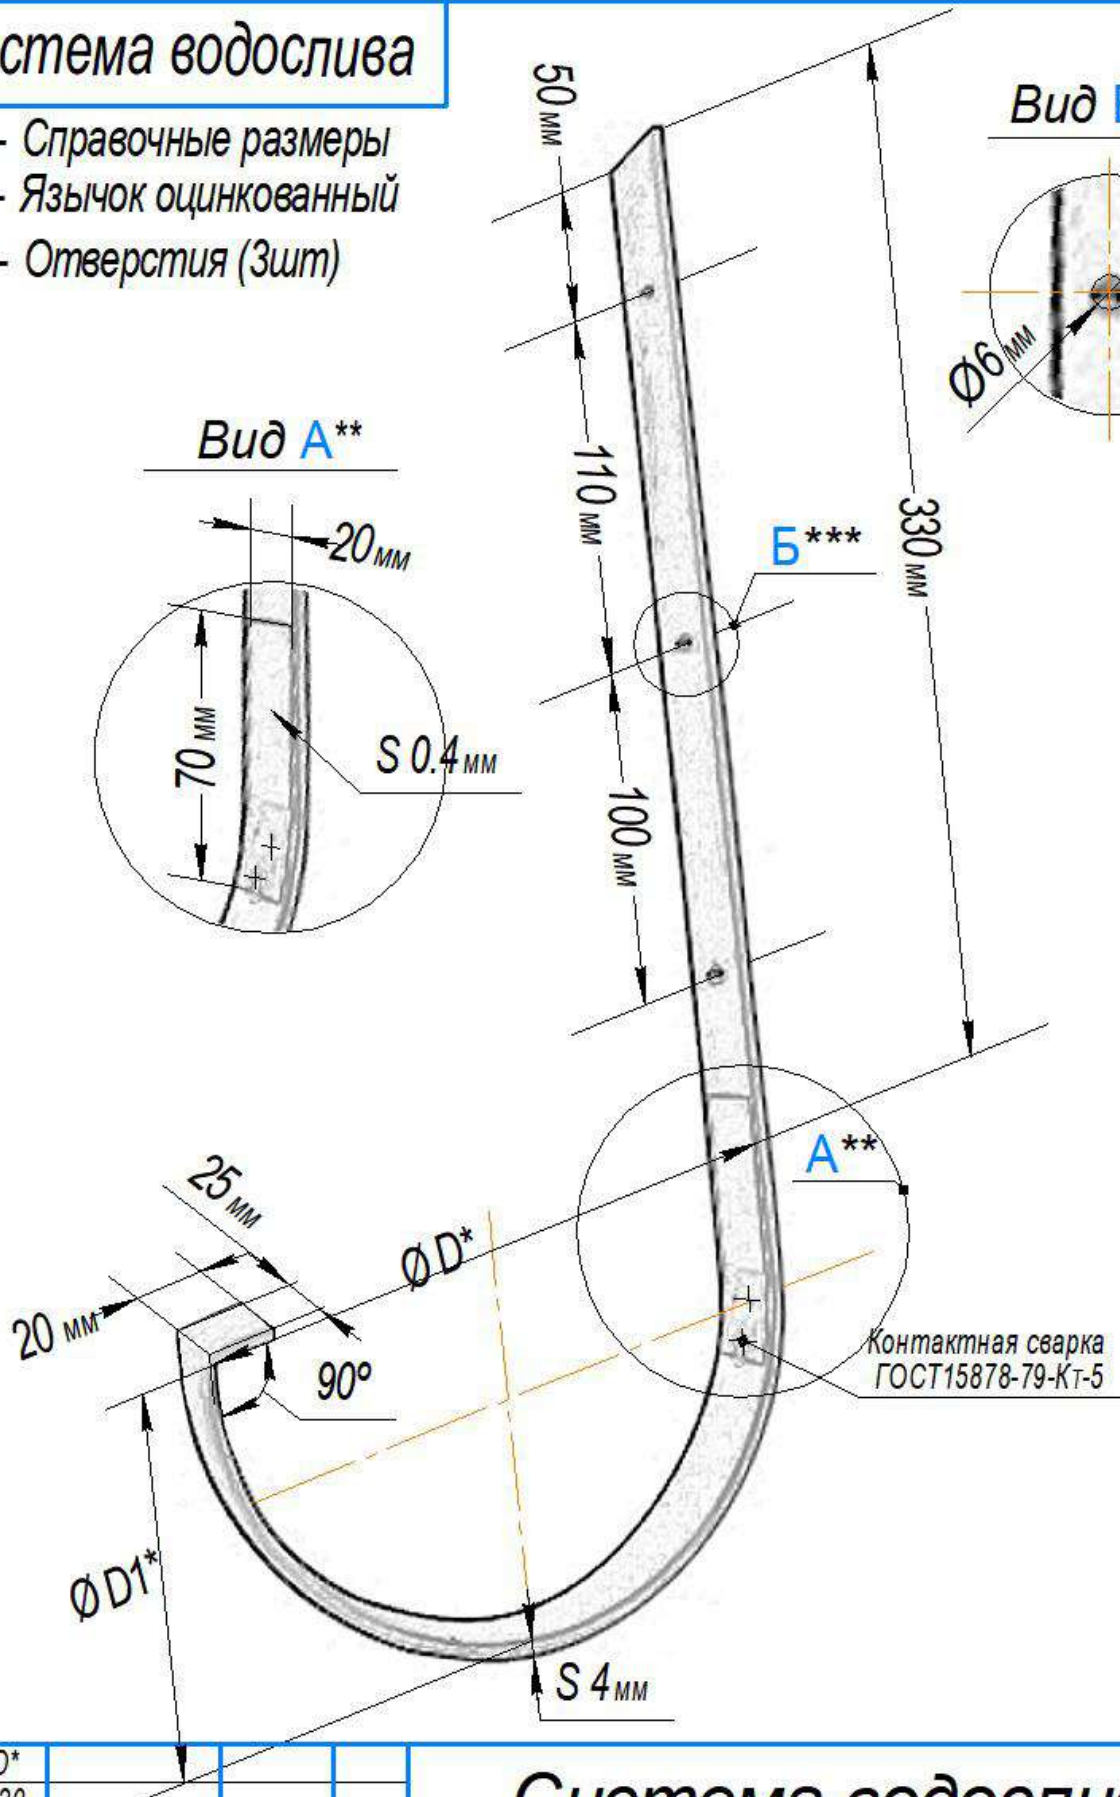

Система водослива

Кронштейн желоба

Полоса горячекатная 25x4
СТЗ ГОСТ 103-2006

Лит.	Масса	Масштаб
1	0.5	1:1
Лист		Листов 1

ООО «Профкомплект»

Копировал

Формат А4

Перв. примен.

Справ. №

Подп. и дата

Инв. № дубл.

Взам. инв. №



Подп. и дата

Инв. № подл.

Система кровли

* - Отверстия (3шт)

Вид А*

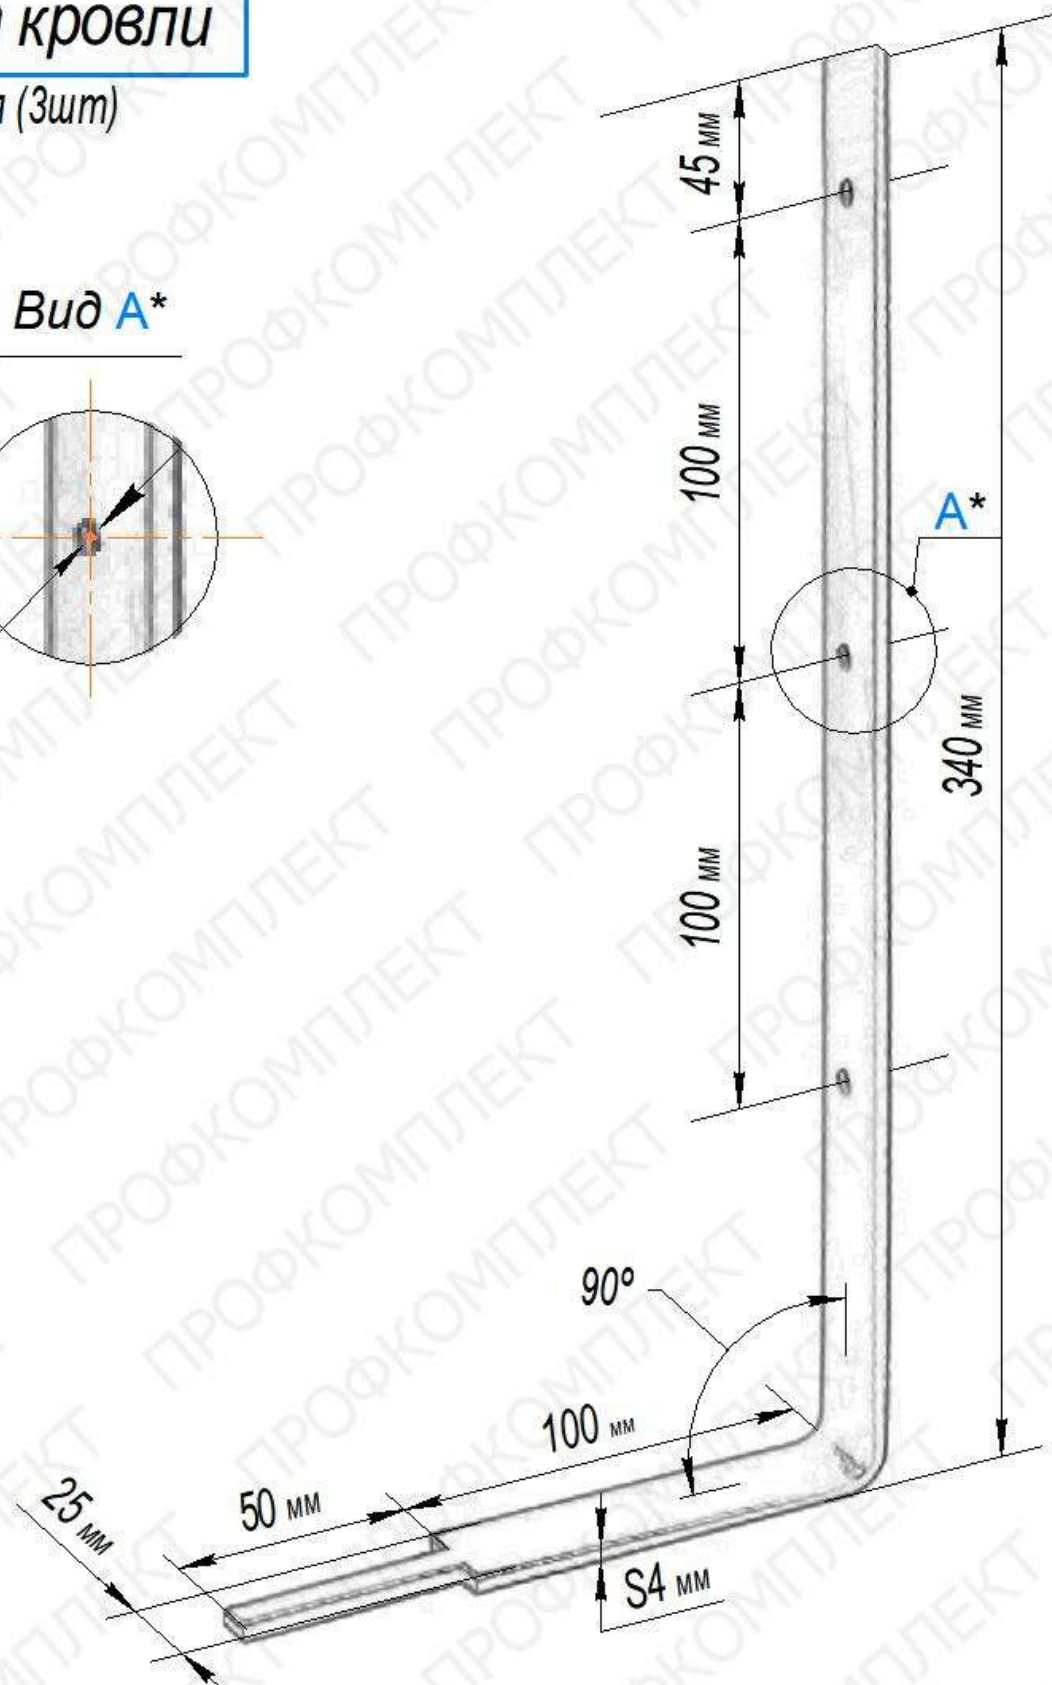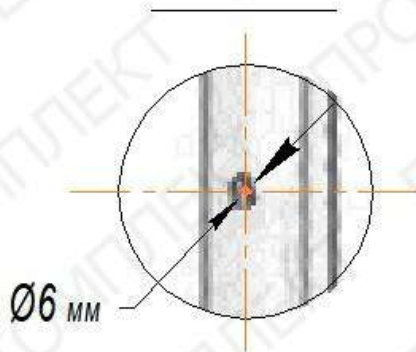

1.	S	Толщина		
Изм.	Лист	№ докум.	Подп.	Дата
Разраб.				
Пров.				
Т.контр.				
Н.контр.				
Утв.				

Система кровли

Крюк кровельный

Полоса горячекатная 25х4
СТЗ ГОСТ 103-2006

Лит.	Масса	Масштаб
1	0.5	1:1
Лист	Листов	1

ООО «Профкомплект»



Копировал

Формат А4


Система водослива

* - Справочные размеры

Вид А

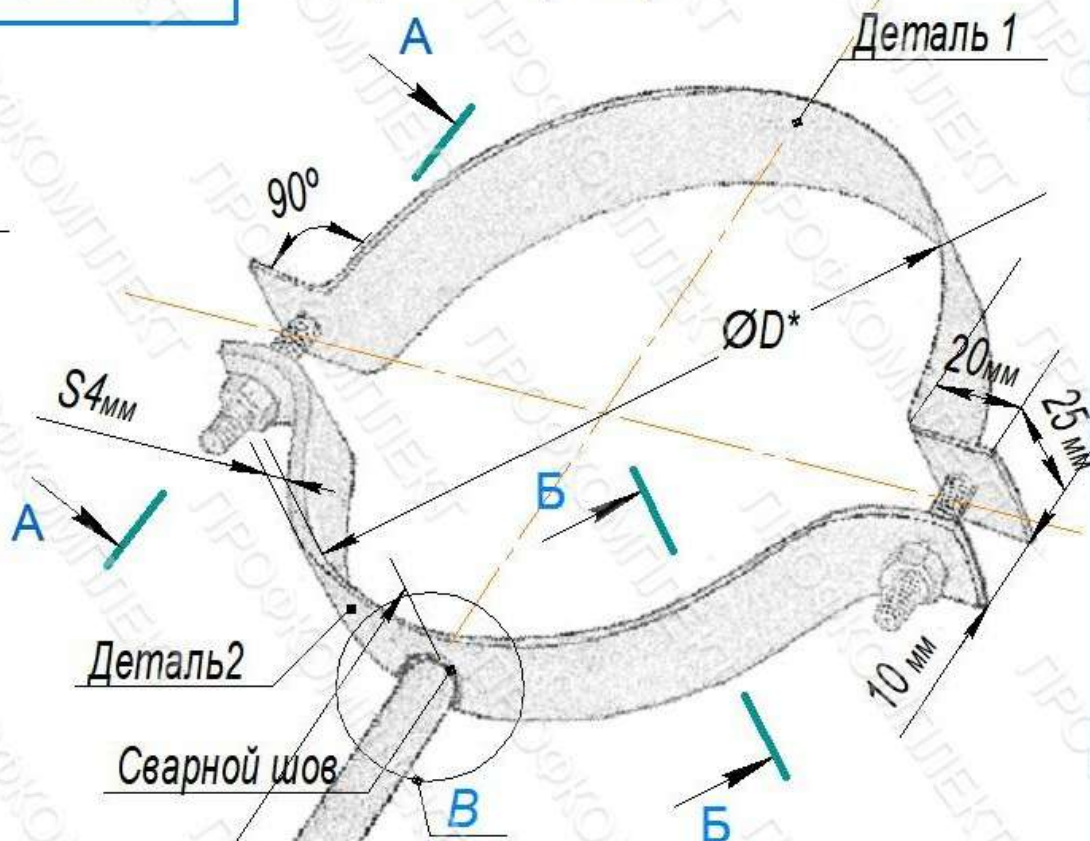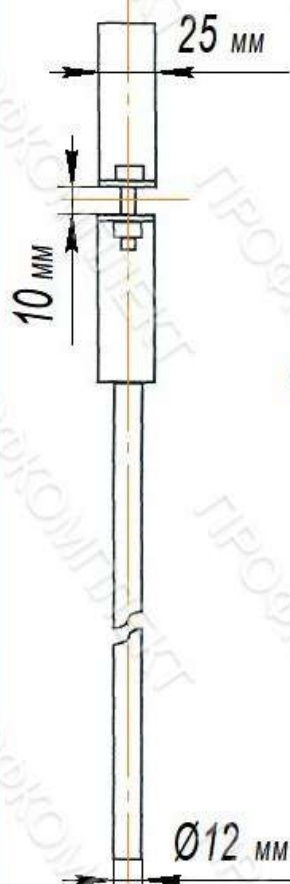

Вид Б

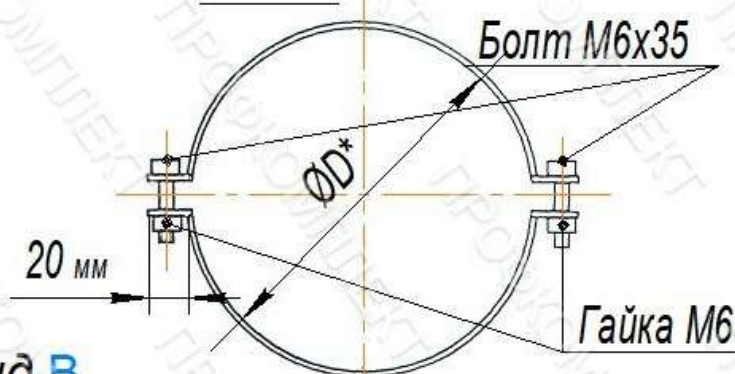

Вид В



D*	L*
120	300
150	300
216	300-600

Система водослива

1.	S	Толщина		
2.	L	Длина		
3.	e	Ширина св.шва		

Изм.	Лист	№ докум.	Подп.	Дата
Разраб.				
Пров.				
Т.контр.				
Н.контр.				
Утв.				

Охват-скоба (хомут)
ХШ-D ГОСТ 7623-84.

Полоса горячекатная 25x4
СТЗ ГОСТ 103-2006.
Горячекатный круглый прут Ø12 мм
Ст3пс ГОСТ 2590-2006.

Лит.	Масса	Масштаб
1	1-1.2	1:1
Лист	Листов	1


ООО «Профкомплект»

Формат А4

Копировал

Система водослива

*- Справочные размеры
 $\varnothing D^*$

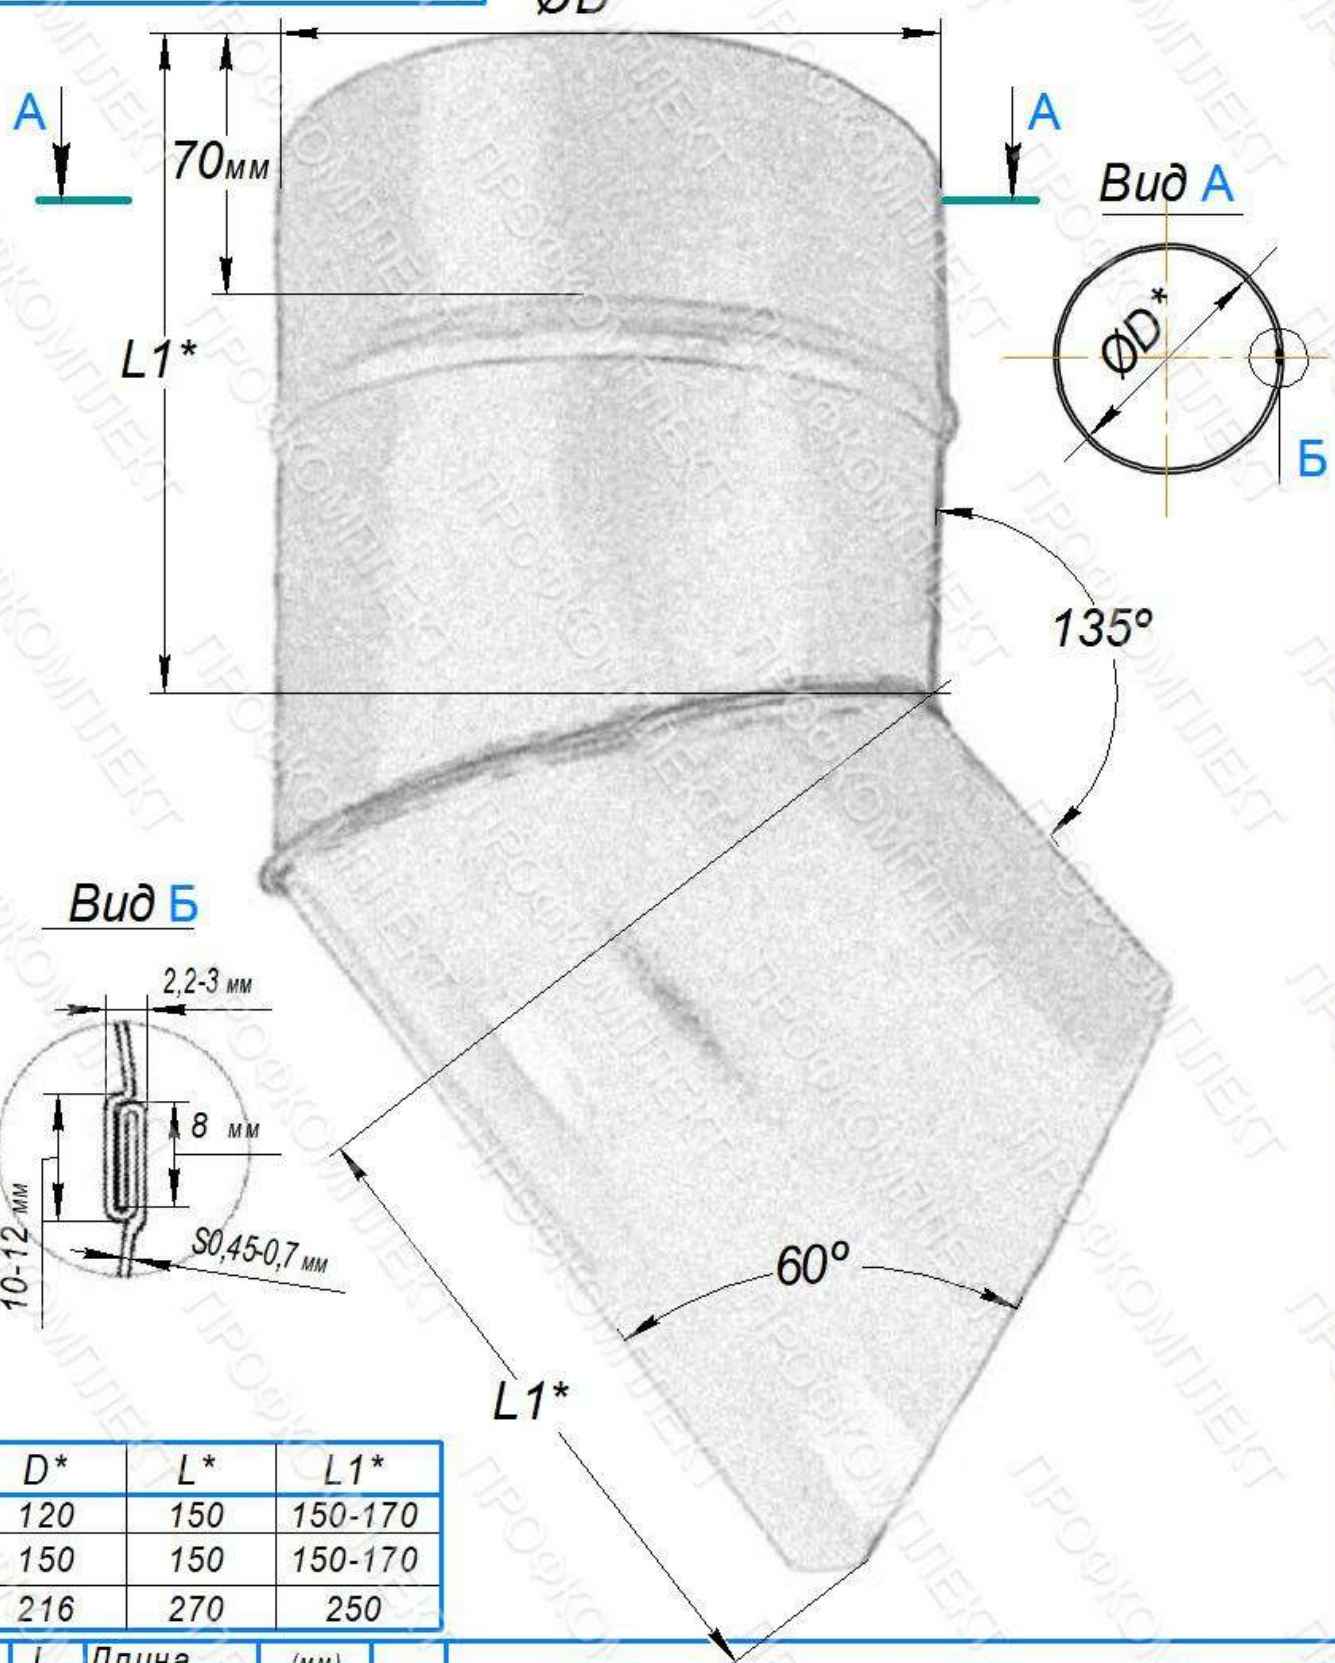

D^*	L^*	$L1^*$
120	150	150-170
150	150	150-170
216	270	250

1.	L	Длина	(мм)	
2.	D	Диаметр	(мм)	
3.	S	Толщина	(мм)	
Изм.	Лист	№ докум.	Подп.	Дата
Разраб.				
Пров.				
Т.контр.				
Н.контр.				
Утв.				

Система водослива

Отлив оцинкованный
 $d=120, d=150, d=180, d=216$

Оцинкованная сталь
 $S=0.45-0.7$ мм. ГОСТ 14918-2020

Лит.	Масса	Масштаб
1	1-1.5	1:1
Лист	Листов	1


ООО «Профкомплект»

Система водослива


Перв. примен.

Справ. №

Вид А-А

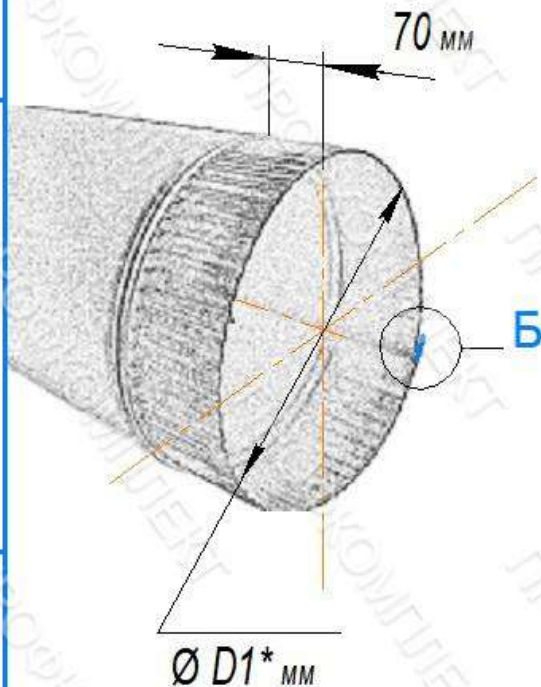

Вид Б

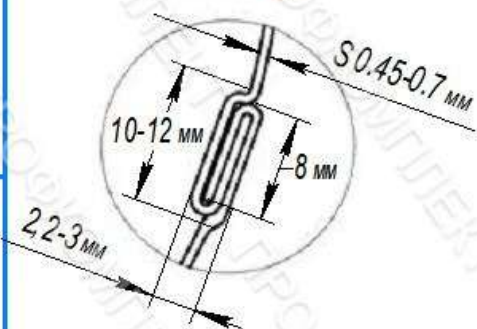

D*	D1*	L*	L1*
120	116±1	70	50-60
150	146±1	70	50-60
216	212±1	70	50-60



*- Справочные размеры

Подп. и дата

Име. № дубл.

Взам. инв. №

Подп. и дата

Име. № подл.

1.	L	Длина	(мм)	
2.	D	Диаметр	(мм)	
3.	S	Толщина	(мм)	
Изм.	Лист	№ докум.	Подп.	Дата
Разраб.				
Пров.				
Т.контр.				
Н.контр.				
Утв.				

Система водослива

Труба оцинкованная
с цангированным патрубком
ТВ1-D ГОСТ 7623-84

Оцинкованная сталь
S=0.45-0.7 мм. ГОСТ 14918-2020

Лит.	Масса	Масштаб
1	2-3.5	1:1
Лист	Листов	1

ООО «Профкомплект»


Система водослива

*- справочные размеры

Перв. примен.

Справ. №

Низкоуглеродистая термически обработанная (вязальная) проволока - Ø2-2,5 мм.

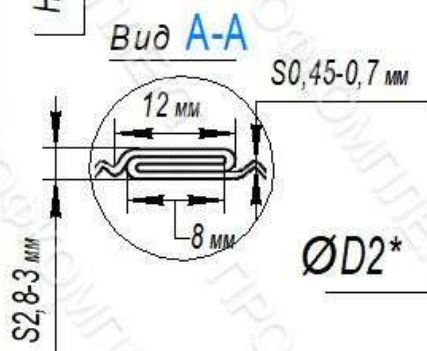

D	D1	D2	L	L1	L2	L3
240	120	116±1	400±2	140	160	100
300	150	146±1	530±2	140	290	100
400	216	212±1	570±2	140	330	100

Подп. и дата

Взам. инв. №

Подп. и дата

Инв. № подл.

1.	L	Длина	(мм)	
2.	D	Диаметр	(мм)	
3.	S	Толщина	(мм)	
Изм.	Лист	№ докум.	Подп.	Дата
Разраб.				
Пров.				
Т.контр.				
Н.контр.				
Утв.				

Система водослива

Воронка оцинкованная
с цангированным патрубком
BK2-D1 ГОСТ 7623-84



Оцинкованная сталь
S=0,45-0,7 мм. ГОСТ 14918-2020

Лит.	Масса	Масштаб
1	2	1:1
Лист	Листов	1


ООО «Профкомплект»

Система водослива

Вид Б

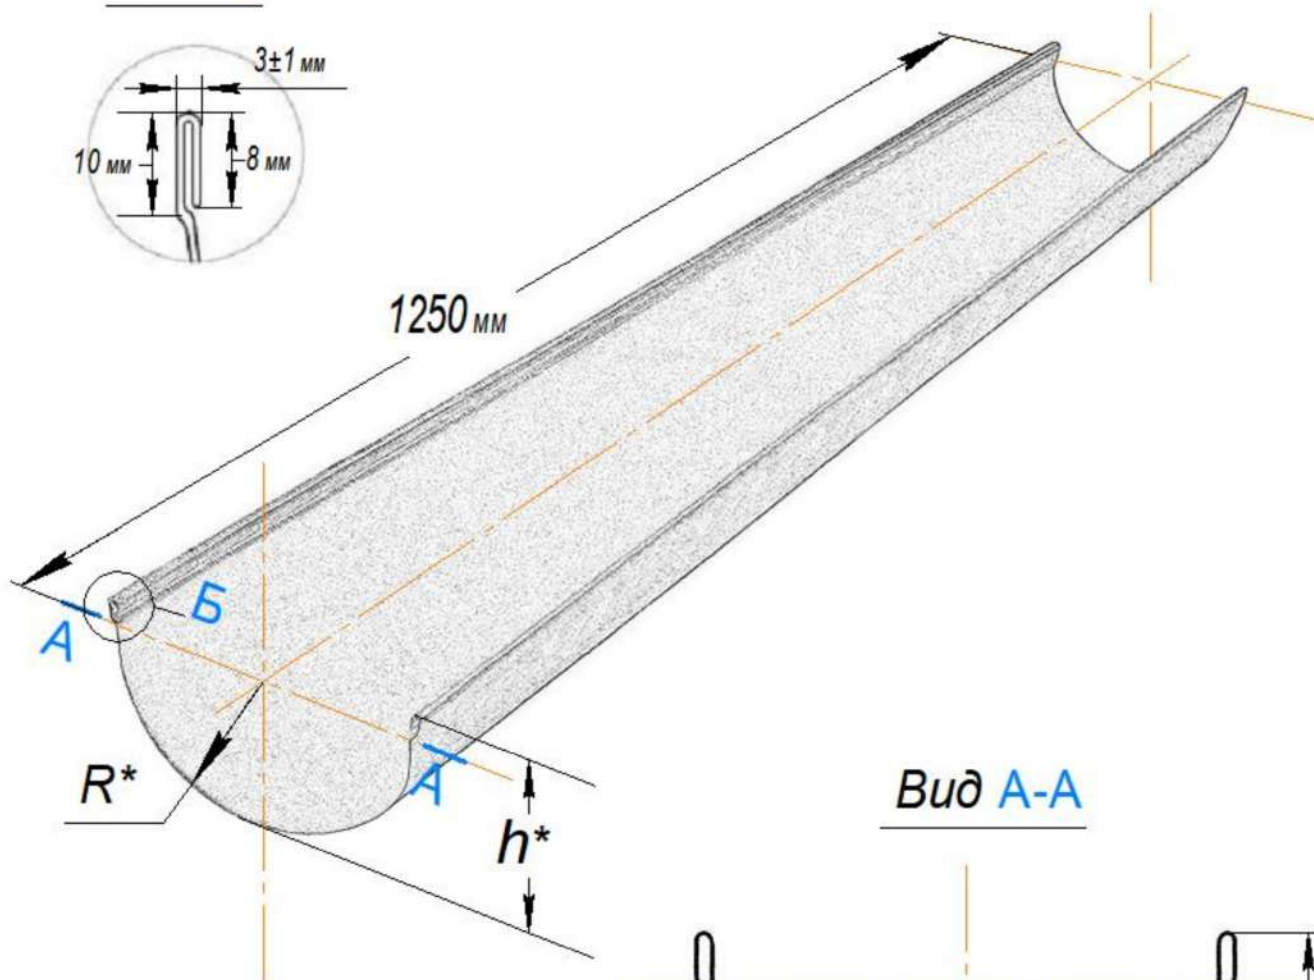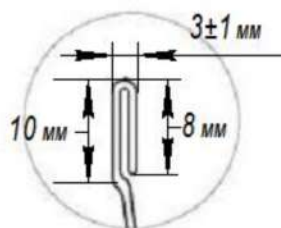

Вид А-А

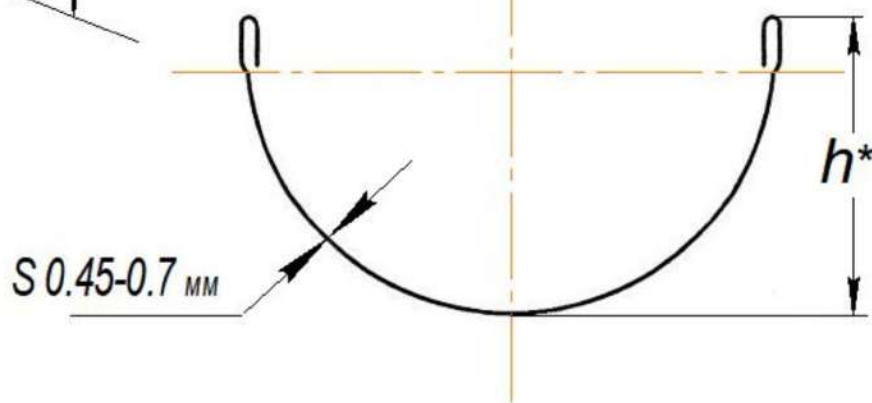

h^*	R^*
70 ± 1	60
85 ± 1	75
118 ± 1	108

* - Справочные размеры

Система водослива

1.	L	Длина	(мм)	
2.	R	Радиус	(мм)	
3.	h	Высота	(мм)	
4.	S	Толщина	(мм)	
Изм.	Лист	№ докум.	Подп.	Дата
Разраб.				
Пров.				
Т.контр.				
Н.контр.				
Утв.				

Желоб оцинкованный L=1.25 м.
D=120, D=150, D=216

Оцинкованная сталь
S=0.45-0.7 мм. ГОСТ 14918-2020

Лит.	Масса	Масштаб
1	1-1.5	1:1
Лист	Листов	1

ООО «Профкомплект»