





Инв. № подл.	Подп. и дата	Взам. инв. №	Согласовано	

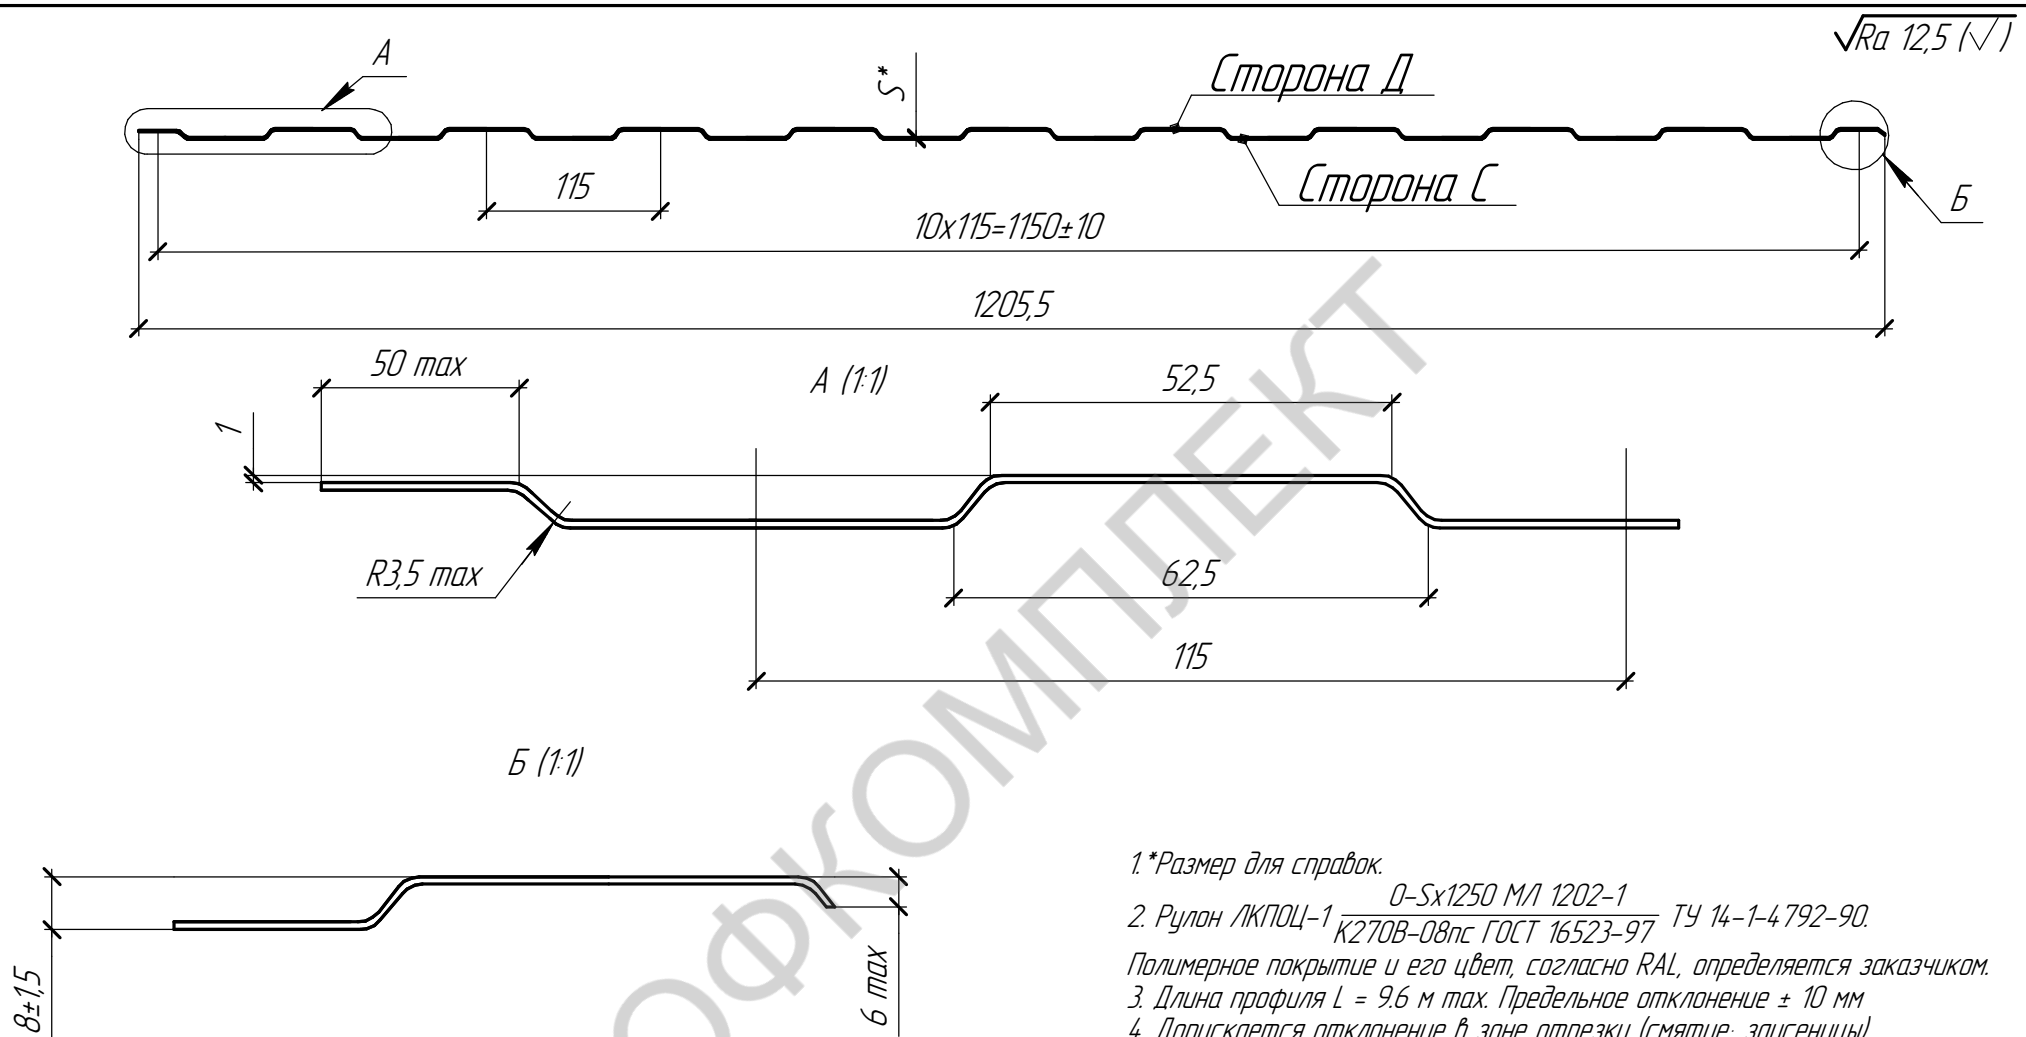

- *Размер для справок.
- Рулон ЛКПОЦ-1 $\frac{0-Sx1250 \text{ МЛ } 1202-1}{K270B-08nc \text{ ГОСТ } 16523-97}$ ТУ 14-1-4792-90.
Полимерное покрытие и его цвет, согласно RAL, определяется заказчиком.
- Длина профиля $L = 9,6 \text{ м}$ max. Предельное отклонение $\pm 10 \text{ мм}$
- Допускается отклонение в зоне отрезки (смятие, заусеницы).
- Остальные технические требования по ГОСТ 24045-94.

Обозначения	S, мм	Теоретическая масса 1 м.кв. без учета защитного покрытия кг.
С8-1150-0,30	0,30	2,68
С8-1150-0,35	0,35	3,11
С8-1150-0,40	0,40	3,53
С8-1150-0,45	0,45	3,96
С8-1150-0,50	0,50	4,39
С8-1150-0,55	0,55	4,82
С8-1150-0,60	0,60	5,24
С8-1150-0,70	0,70	6,10
С8-1150-0,80	0,80	7,00

						С8-1150-S		
						Лист профилированный		
Изм.	Кол.уч.	Лист	№ док.	Подп.	Дата		Стадия	Лист
								Листов
						ООО "Профкомплект"		

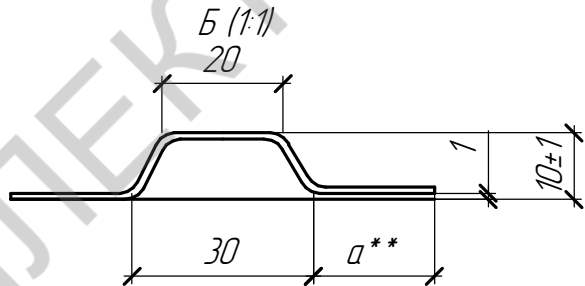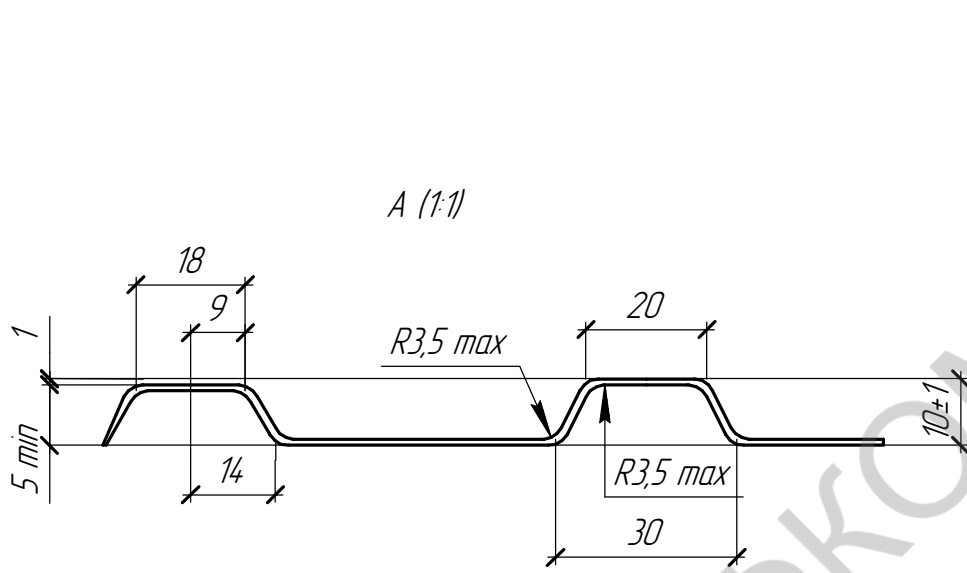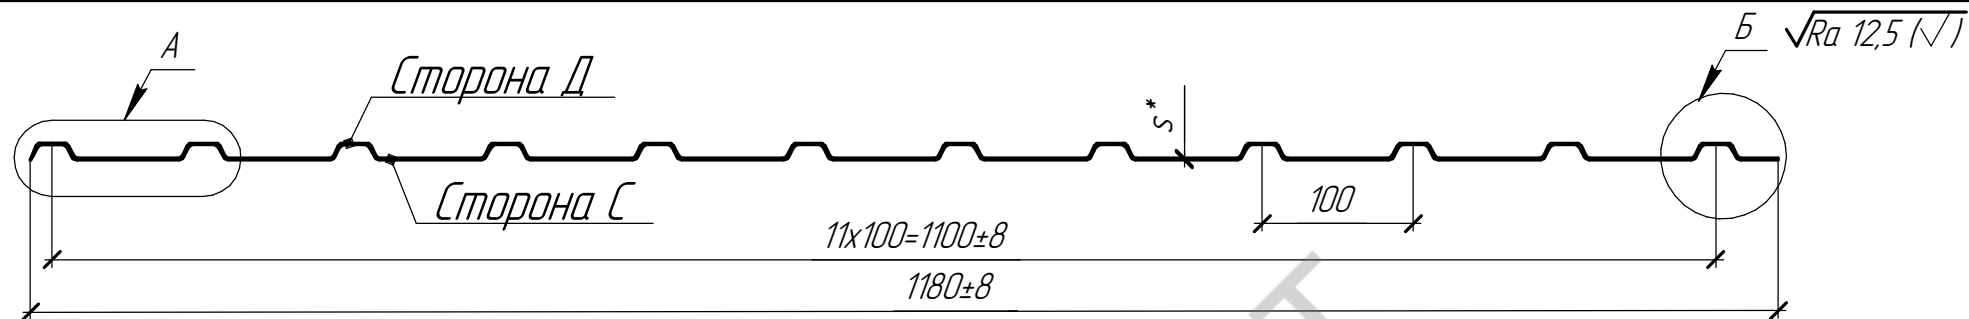

- 1.*Размер для справок.
 2.** Размер технологический, $a > 0$.
- 3.1. Допускается Рулон ЛКПОЦ-1 $\frac{0-Sx1250 M/11202-1}{K270B-08nc}$ ГОСТ 16523-97 ТУ 14-1-4 792-90.
 3.2 Прокат холоднокатаный горячекатаный; холоднокатаный горячеоцинкованный с лакокрасочным покрытием отечественного и импортного производства, который по техническим требованиям и качеству соответствует указанным нормативным документам.
 4. Длина профиля $L = 13-14$ м тах. Предельное отклонение ± 10 мм
 5. Допускается отклонение в зоне отрезки (смятие; заусеницы).
 6. При длине 6 м и более обязателен поддон
 7. Остальные технические требования по ГОСТ 24045-94.



Обозначения	S, мм	Теоретическая масса 1 м.кв. без учета защитного покрытия, кг.
C10-1100-0,35	0,35	3,25
C10-1100-0,40	0,40	3,69
C10-1100-0,45	0,45	4,14
C10-1100-0,50	0,50	4,59
C10-1100-0,55	0,55	5,03
C10-1100-0,60	0,60	5,48
C10-1100-0,70	0,70	6,37
C10-1100-0,80	0,80	7,32

Изм.	Кол.уч.	Лист	№ док.	Подп.	Дата

C10-1100-S		
Лист профилированный		
	Стадия	Лист
		Листов
ОЦ $\frac{0-Sx1250 \text{ ГОСТ } 19904-90}{08nc-XП-УР-1 \text{ ГОСТ } 149180-80}$		ООО "Профкомплект"

A

Сторона Д $\sqrt{Ra\ 12,5}$

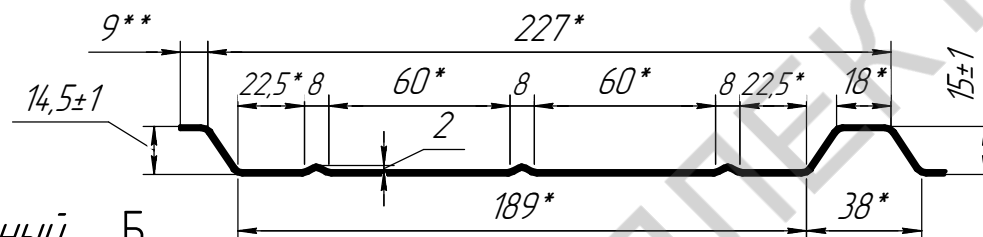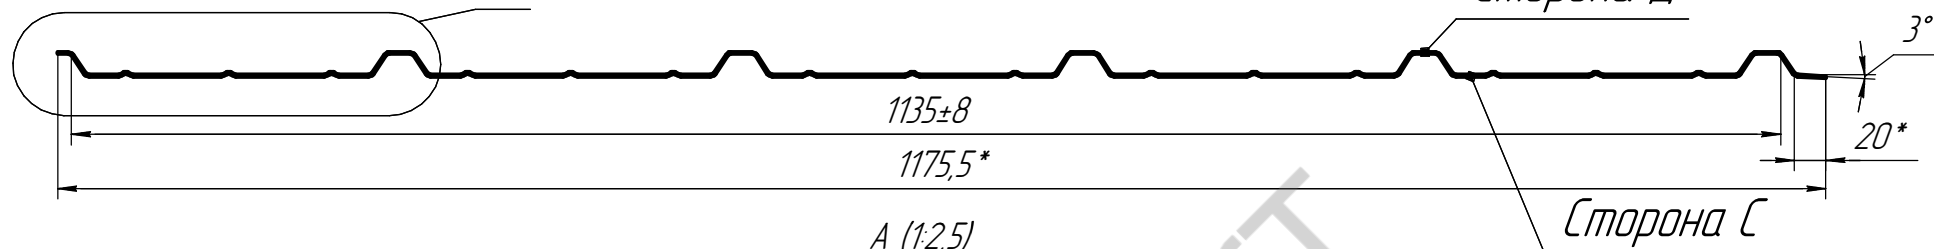


ПК15-1135 – кровельный

Б

Сторона Д

Сторона С

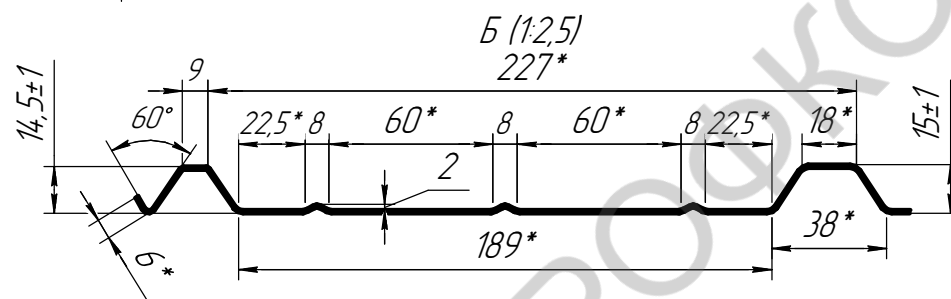


1. * Размер для справок.
2. ** Размер технологический.
3. Рулон ЛКПОЦ-1 *0-Sx1250 МЛ 1202-1*
К270В-08пс ГОСТ 16523-97 Ту 14-1-4792-90.
- Полимерное покрытие и его цвет, согласно RAL, определяется заказчиком.
4. Длина профиля L = 6 м max. Предельные отклонения ± 10 мм.
5. Допускается отклонение в зоне отрезки (снятие, заусенцы).
6. Остальные технические требования по ГОСТ 24045-94.


Обозначение	S, мм	Теоретическая масса 1 м.кв. без учета защитного покрытия, кг.
ПК15-1135-0,30	0,30	2,59
ПК15-1135-0,35	0,35	3,06
ПК15-1135-0,40	0,40	3,44
ПК15-1135-0,45	0,45	4,03
ПК15-1135-0,50	0,50	4,36
ПК15-1135-0,55	0,55	4,85
ПК15-1135-0,60	0,60	5,31
ПК15-1135-0,65	0,65	5,70

						ПК15-1135		
						Лист профилированный		
Изм.	Колуч.	Лист	№ док.	Подп.	Дата		Стадия	Лист
								Листов
						04_08лс-ХП-НР-1 ГОСТ 149180-80	0-5x1250 ГОСТ 19904-90	000 "Профкомплект"

МП20А-1100 – стеновой

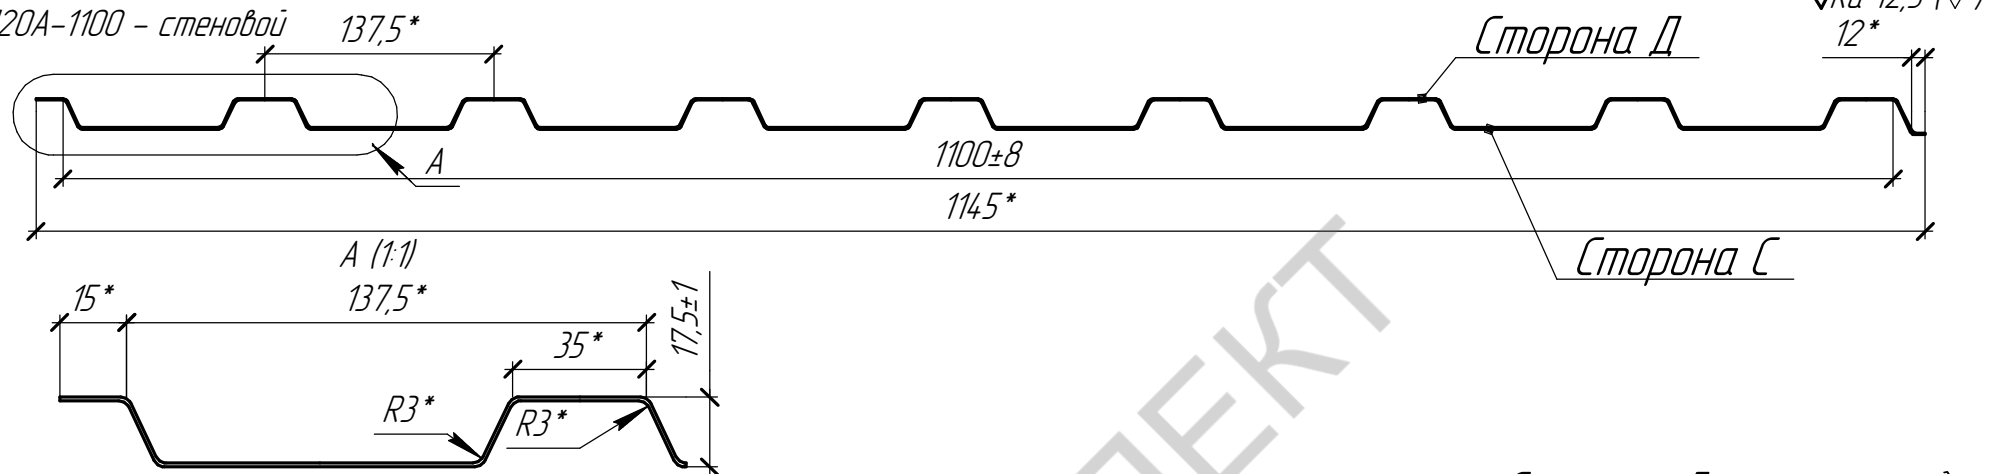

МП20R-1100-кровельный

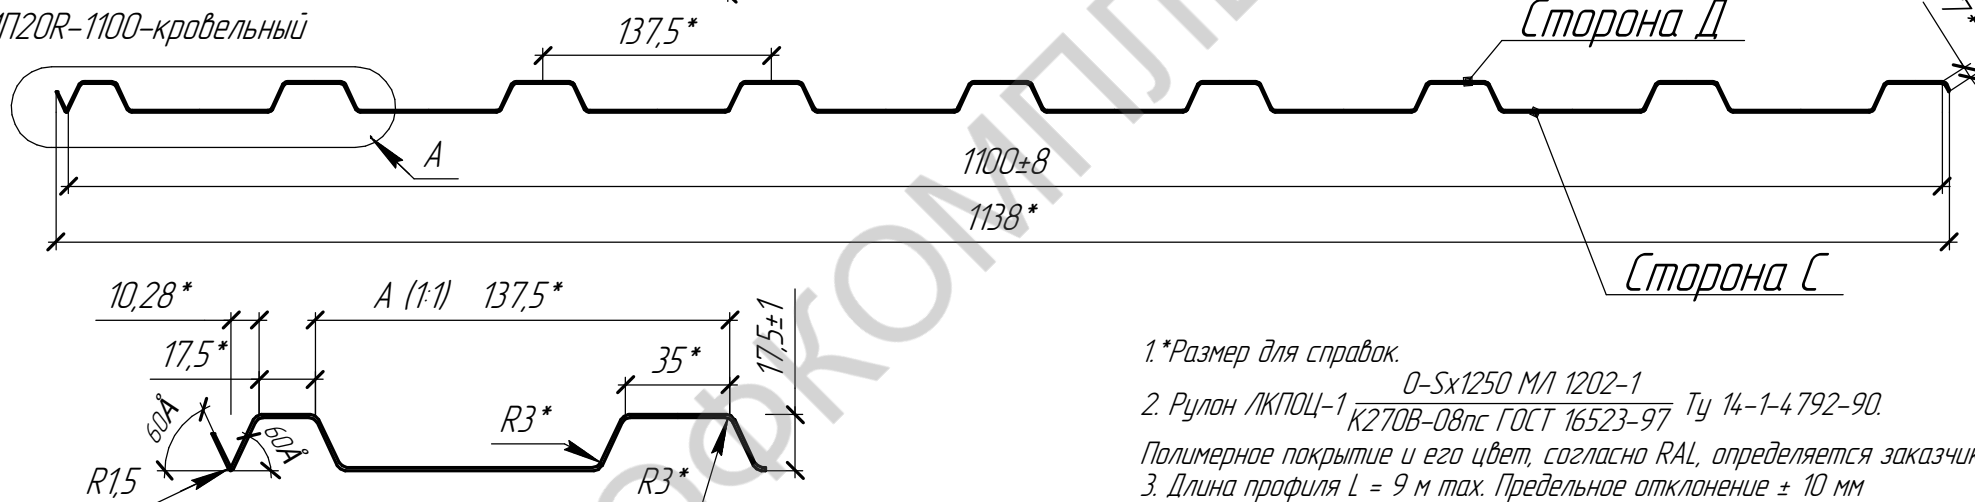

1.*Размер для справок.

2. Рулон ЛКПОЦ-1 $\frac{0-Sx1250 \text{ М/л } 1202-1}{K270B-08\text{лс } \text{ГОСТ } 16523-97}$ Ту 14-1-4792-90.

Полимерное покрытие и его цвет, согласно RAL, определяется заказчиком.

3. Длина профиля $L = 9$ м таж. Предельное отклонение ± 10 мм

4. Допускается отклонение в зоне отрезки (снятие; заусеницы).


5. Остальные технические требования по ГОСТ 24045-94.

Обозначения	S, мм	Теоретическая масса 1 м.кв. без учета защитного покрытия, кг.
МП20/С20-1100-0,30	0,30	2,81
МП20/С20-1100-0,35	0,35	3,25
МП20/С20-1100-0,40	0,40	3,70
МП20/С20-1100-0,45	0,45	4,14
МП20/С20-1100-0,50	0,50	4,59
МП20/С20-1100-0,55	0,55	5,04
МП20/С20-1100-0,60	0,60	5,48
МП20/С20-1100-0,70	0,70	6,38
МП20/С20-1100-0,80	0,80	7,32

						МП20/С20 -1100		
						Лист профилированный		
Изм.	Кол.уч.	Лист	№ док.	Подп.	Дата			
						Стадия	Лист	Листов
						ОЦ $\frac{0-Sx1250 \text{ ГОСТ } 19904-90}{08nc-XП-HP-1 \text{ ГОСТ } 149180-80}$		
						ООО "Профкомплект"		

Формат А4

Инв. № подл.	Подп. и дата	Взам. инв. №	Согласовано	

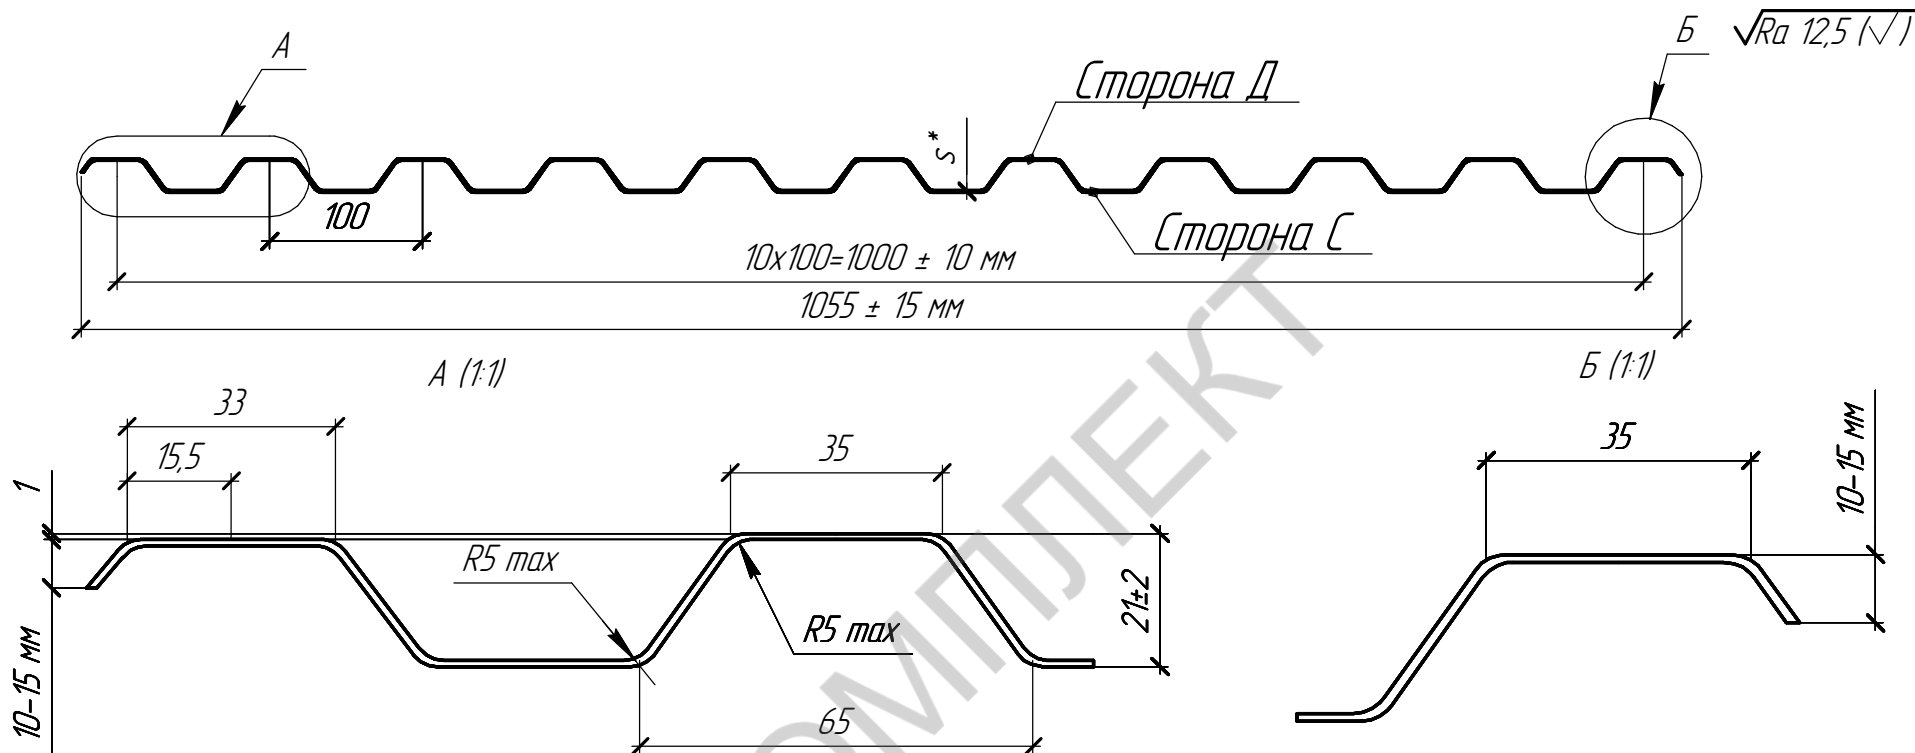


- *Размер для справок.
- Рулон ЛКПОЦ-1 $\frac{0-Sx1250 \text{ мм} 1202-1}{K270B-08nc \text{ ГОСТ } 16523-97}$ ТУ 14-1-4792-90.
Полимерное покрытие и его цвет, согласно RAL, определяется заказчиком.
- Длина профиля $L = 13 \text{ м}$ тах. Предельное отклонение $\pm 10 \text{ мм}$
- Допускается отклонение в зоне отрезки (смятие; заусеницы).
- Остальные технические требования по ГОСТ 24045-94.

Обозначения	S, мм	Теоретическая масса 1 м.кв. без учета защитного покрытия кг.
C21-1100-0,40	0,40	4,06
C21-1100-0,45	0,45	4,55
C21-1100-0,50	0,50	5,05
C21-1100-0,55	0,55	5,54
C21-1100-0,60	0,60	6,03
C21-1100-0,70	0,70	7,01
C21-1100-0,80	0,80	8,05
C21-1100-0,85	0,85	8,54

						C21-1000-S		
						Лист профилированный		
Изм.	Кол.уч.	Лист	№ док.	Подп.	Дата		Стадия	Лист
								Листов
						ОЦ $\frac{0-Sx1250 \text{ ГОСТ } 19904-90}{08nc-XП-УР-1 \text{ ГОСТ } 149180-80}$		
						ООО "Профкомплект"		

Согласовано					
Взам. инв. №					
Подп. и дата					
Инв. № подл.					

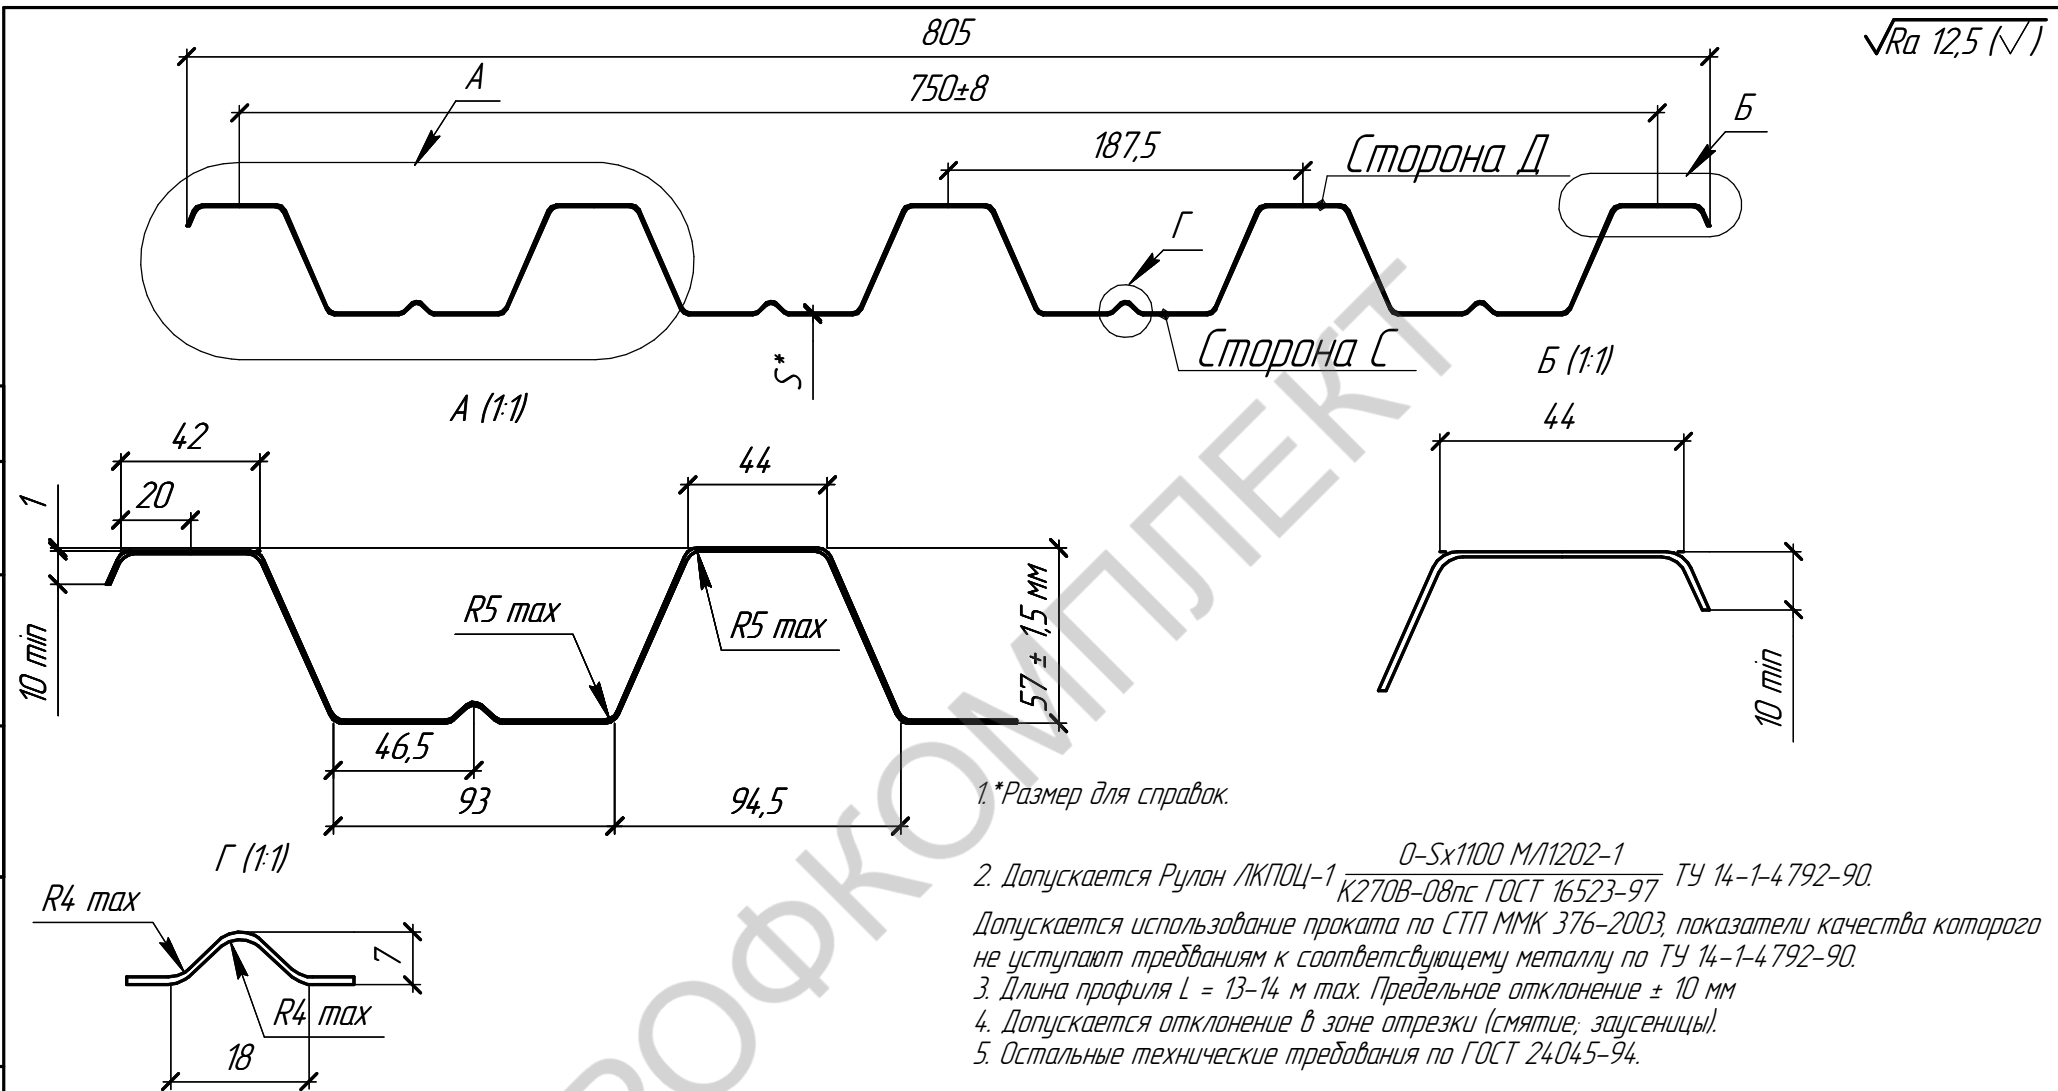


Обозначения	S, мм	Теоретическая масса 1 м.кв. без учета защитного покрытия, кг.
H57-750-0,45	0,45	5,35
H57-750-0,50	0,50	5,94
H57-750-0,55	0,55	6,51
H57-750-0,60	0,60	7,09
H57-750-0,70	0,70	8,25
H57-750-0,80	0,80	9,47
H57-750-0,90	0,90	10,61

Изм.	Кол.уч.	Лист	№ док.	Подп.	Дата

H57-750-S		
Лист профилированный		
	Стадия	Лист
		Листов
ОЦ 0-Sx1100 ГОСТ 19904-90 08пс-ХП-УР-1 ГОСТ 149180- 80		ООО "Профкомплект"

√Ra 12,5 (✓)

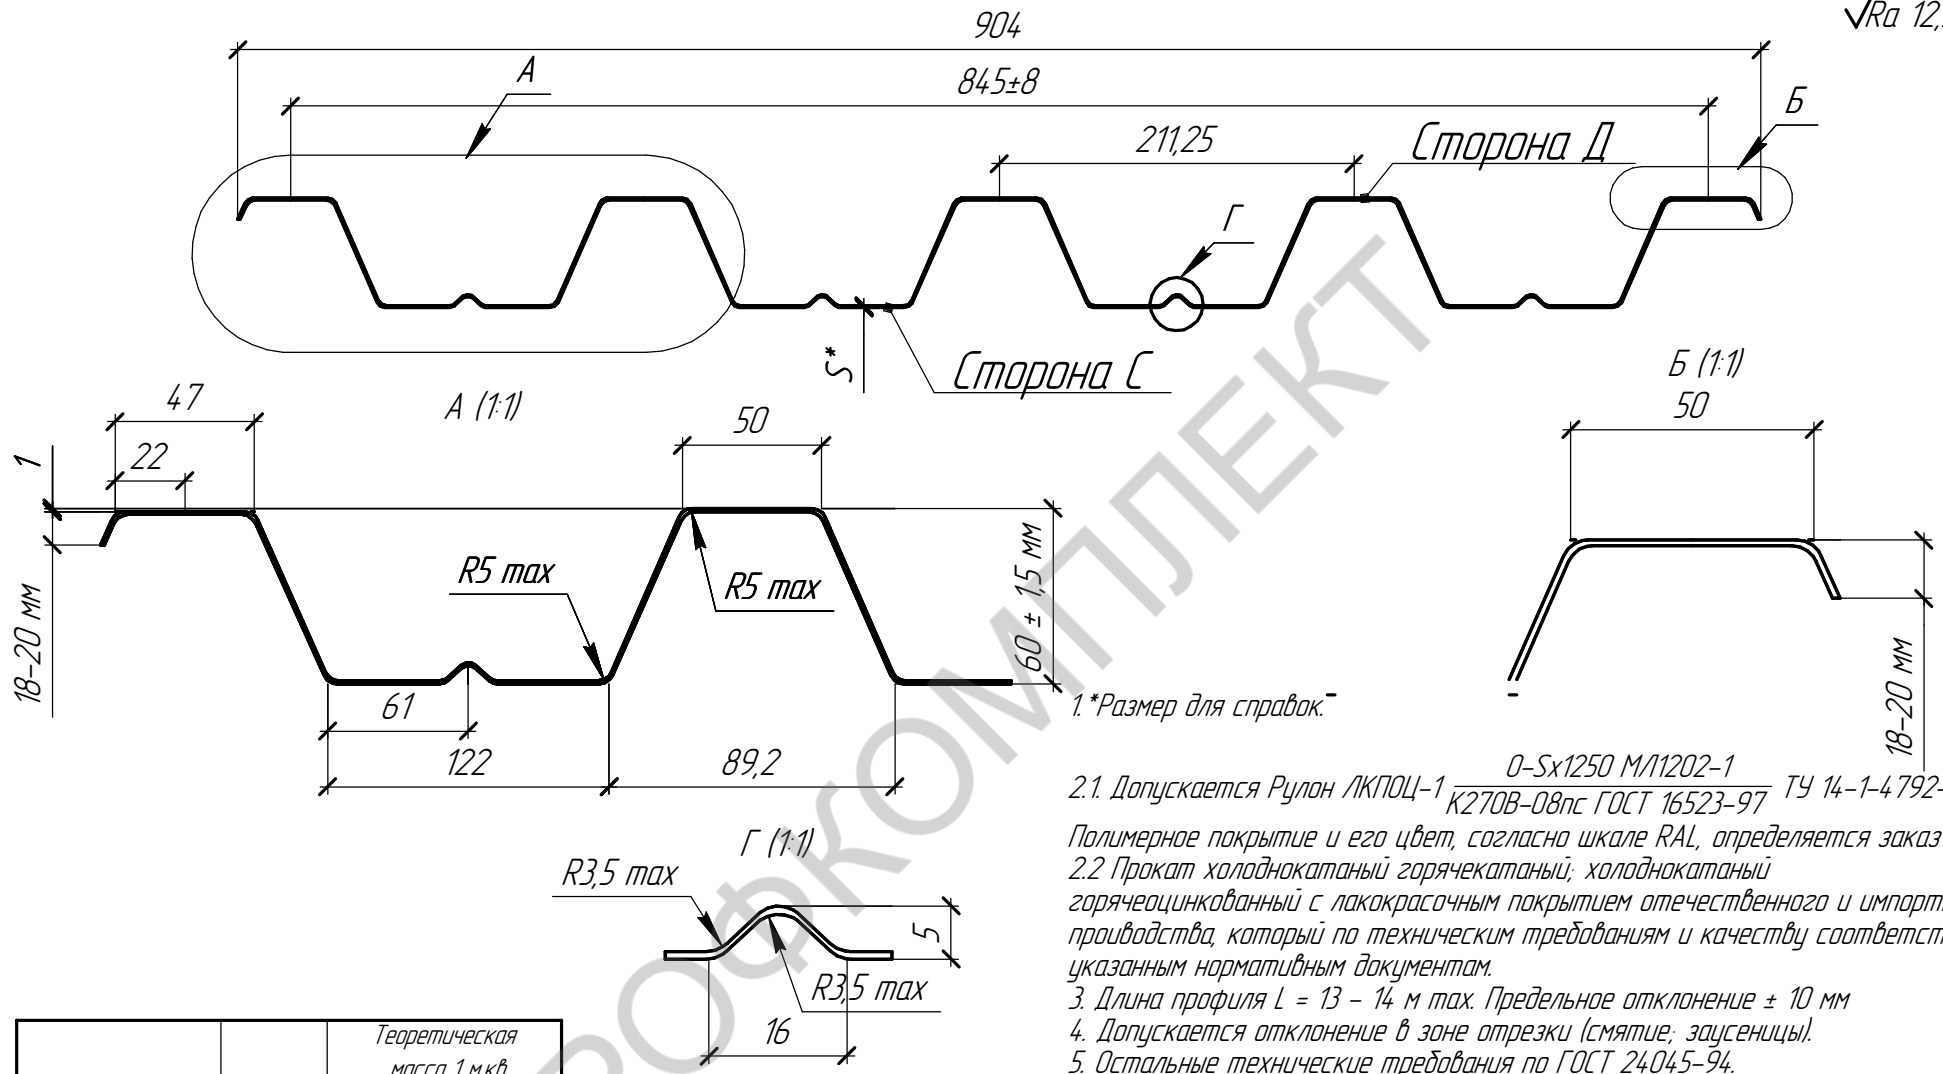

2.1. Допускается Рулон ЛКПОЦ-1 $\frac{0-Sx1250 M/1202-1}{K270B-08nc \text{ ГОСТ } 16523-97}$ ТУ 14-1-4792-90.
Полимерное покрытие и его цвет, согласно шкале RAL, определяется заказчиком.
2.2. Прокат холоднокатаный горячекатаный; холоднокатаный горячеоцинкованный с лакокрасочным покрытием отечественного и импортного производства, который по техническим требованиям и качеству соответствует указанным нормативным документам.
3. Длина профиля L = 13 – 14 м max. Предельное отклонение ± 10 мм
4. Допускается отклонение в зоне отрезки (смятие; заусеницы).
5. Остальные технические требования по ГОСТ 24045-94.


Согласовано					
Взам. инв. №					
Подп. и дата					
Инв. № подл.					

Обозначения	S, мм	Теоретическая масса 1 м.кв. без учета защитного покрытия кг
H60-845-0,45	0,45	5,39
H60-845-0,50	0,50	5,98
H60-845-0,55	0,55	6,56
H60-845-0,60	0,60	7,13
H60-845-0,70	0,70	8,30
H60-845-0,80	0,80	9,53
H60-845-0,90	0,90	10,69
H60-845-1,00	1,00	11,85
H60-845-1,20	1,20	14,18

Изм.	Кол.уч.	Лист	№ док.	Подп.	Дата

H60-845-S		
Лист профилированный		
	Стадия	Лист
		Листов
ОЦ $\frac{0-Sx1250 \text{ ГОСТ } 19904-90}{08nc-XП-НР-1 \text{ ГОСТ } 149180-80}$		ООО "Профкомплект"

Инв. № подл.	Подп. и дата	Взам. инв. №	Согласовано	

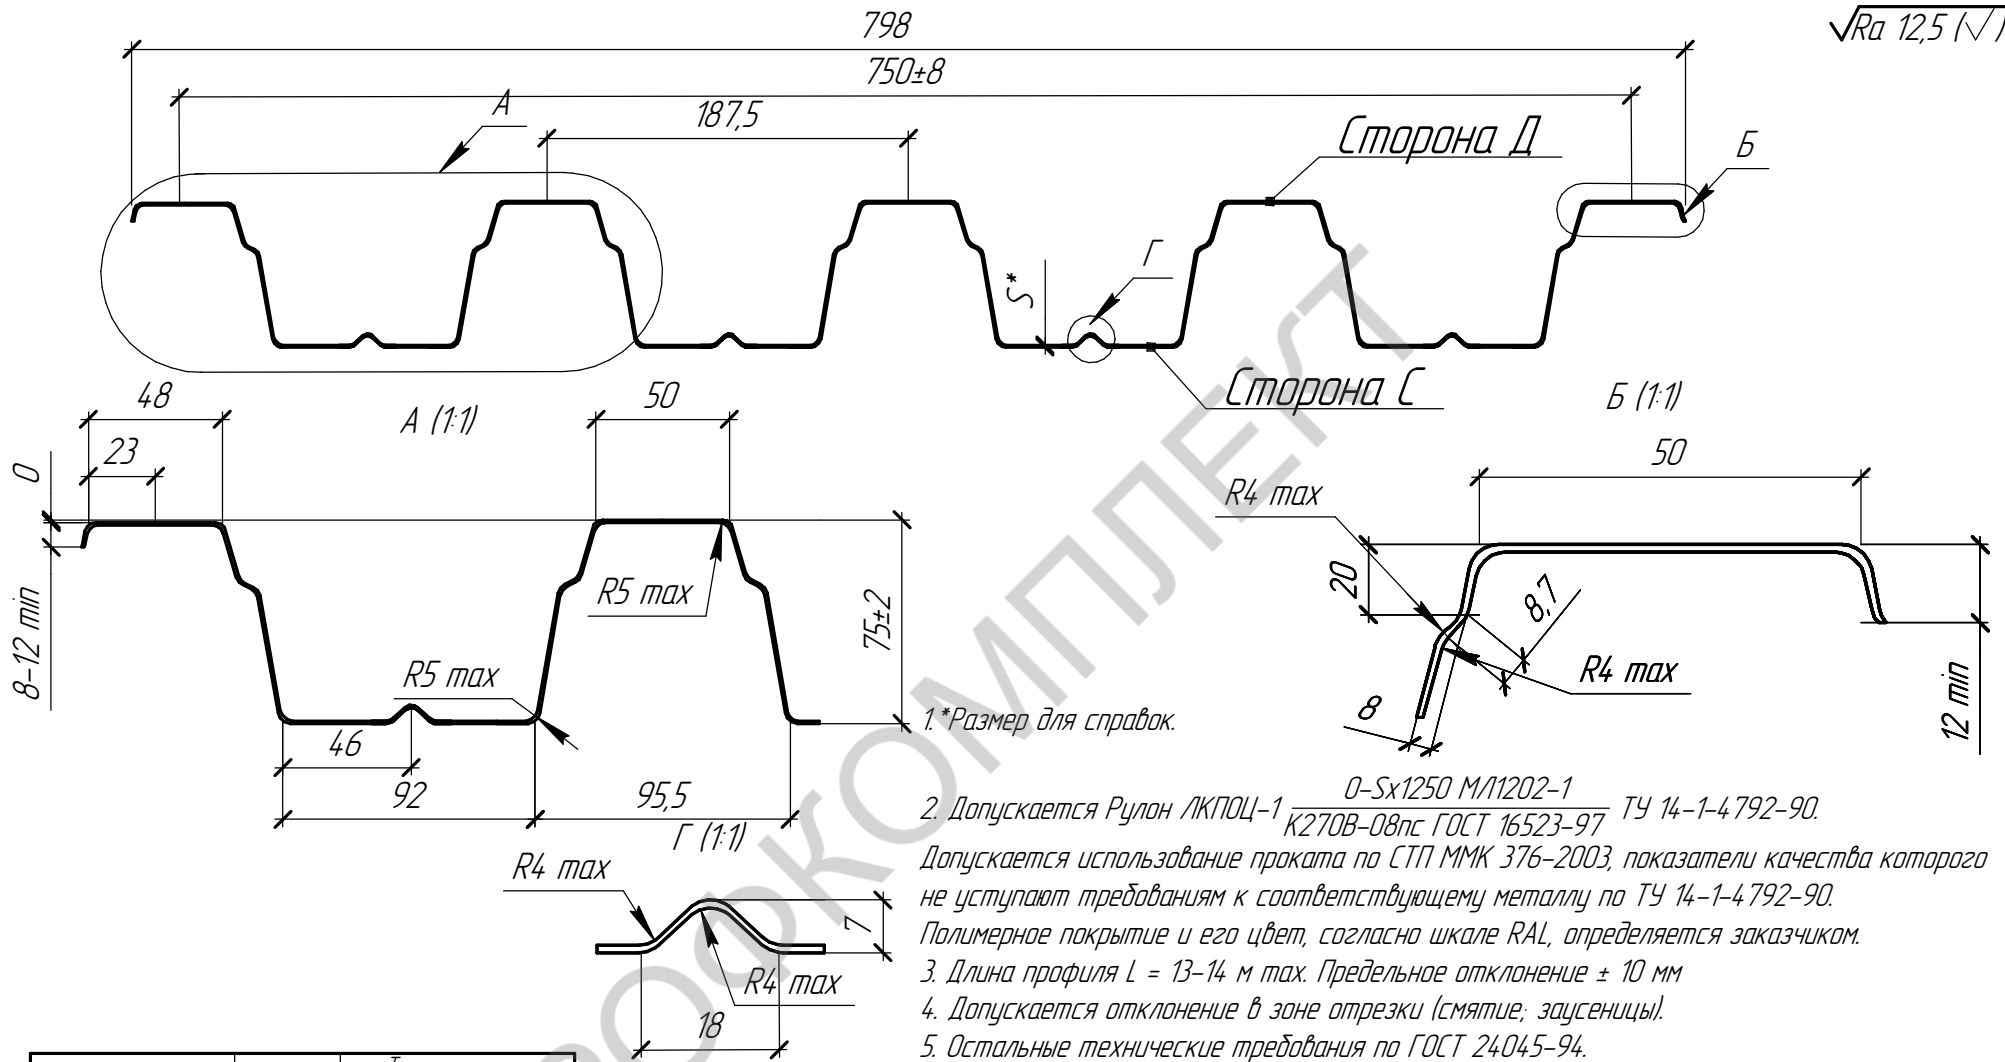

- Допускается Рулон ЛКПОЦ-1 $\frac{0-Sx1250 \text{ М/1202-1}}{К270В-08пс \text{ ГОСТ } 16523-97}$ ТУ 14-1-4792-90. Допускается использование проката по СТП ММК 376-2003, показатели качества которого не уступают требованиям к соответствующему металлу по ТУ 14-1-4792-90. Полимерное покрытие и его цвет, согласно шкале RAL, определяется заказчиком.
- Длина профиля $L = 13-14 \text{ м}$ тах. Предельное отклонение $\pm 10 \text{ мм}$
- Допускается отклонение в зоне отрезки (смятие; заусеницы).
- Остальные технические требования по ГОСТ 24045-94.

Обозначения	S, мм	Теоретическая масса 1 м.кв. без учета защитного покрытия, кг.
H75-750-0,50	0,5	6,75
H75-750-0,55	0,55	7,40
H75-750-0,60	0,60	8,05
H75-750-0,70	0,70	9,37
H75-750-0,80	0,80	10,75
H75-750-0,90	0,90	12,06
H75-750-1,00	1,00	13,38
H75-750-1,20	1,20	16,00

Изм.	Кол.уч.	Лист	№ док.	Подп.	Дата

H75-750-S		
Лист профилированный		
	Стадия	Лист
		Листов
ОЦ $\frac{0-Sx1250 \text{ ГОСТ } 19904-90}{08пс-ХП-УР-1 \text{ ГОСТ } 149180-80}$		ООО "Профкомплект"

